



Схема расположения разрезов

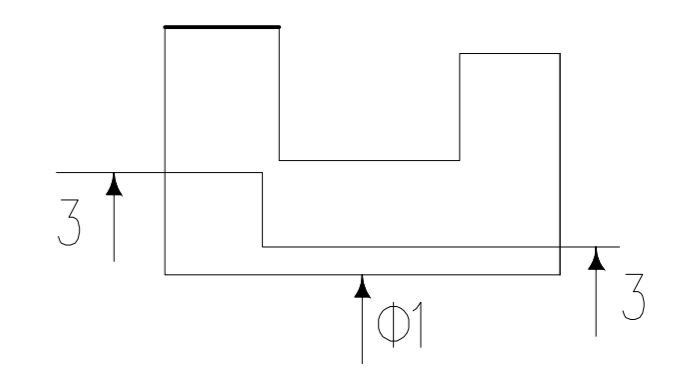


Примечание:
За уровень условного ноля +/-0 взята отметка предоставленная заказчиком.

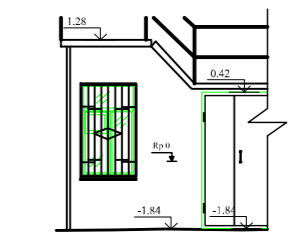

Условные знаки:
 - - - - - капитальные стены
 - - - - - уровень ноля

Масштаб 1:50

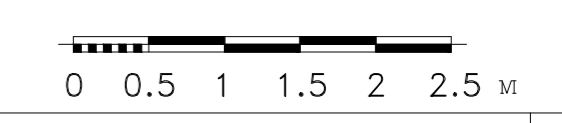

| | | | | | | |
|-----------------------------------|-----------|------|------|---------|------------------|----------------------------|
| | | | | | Вид документации | Проектная |
| | | | | | Архивный № | |
| | | | | | Дата выпуска | октябрь 2013г. |
| Заказчик ООО АБ "Новый Проект" | | | | | | |
| Москва, Раушская набережная д.28. | | | | | | |
| Имя | Колуч | Лист | №рок | Подпись | Дата | |
| Гл. инженер | Карлов | | | | | Страница 04 |
| Руководитель | Старченко | | | | | Лист 12 |
| | | | | | Листов | 17 |
| | | | | | Разрез 2-2 | ООО "НАВГЕОКОМ ИНЖИНИРИНГ" |