

# Фасад 1



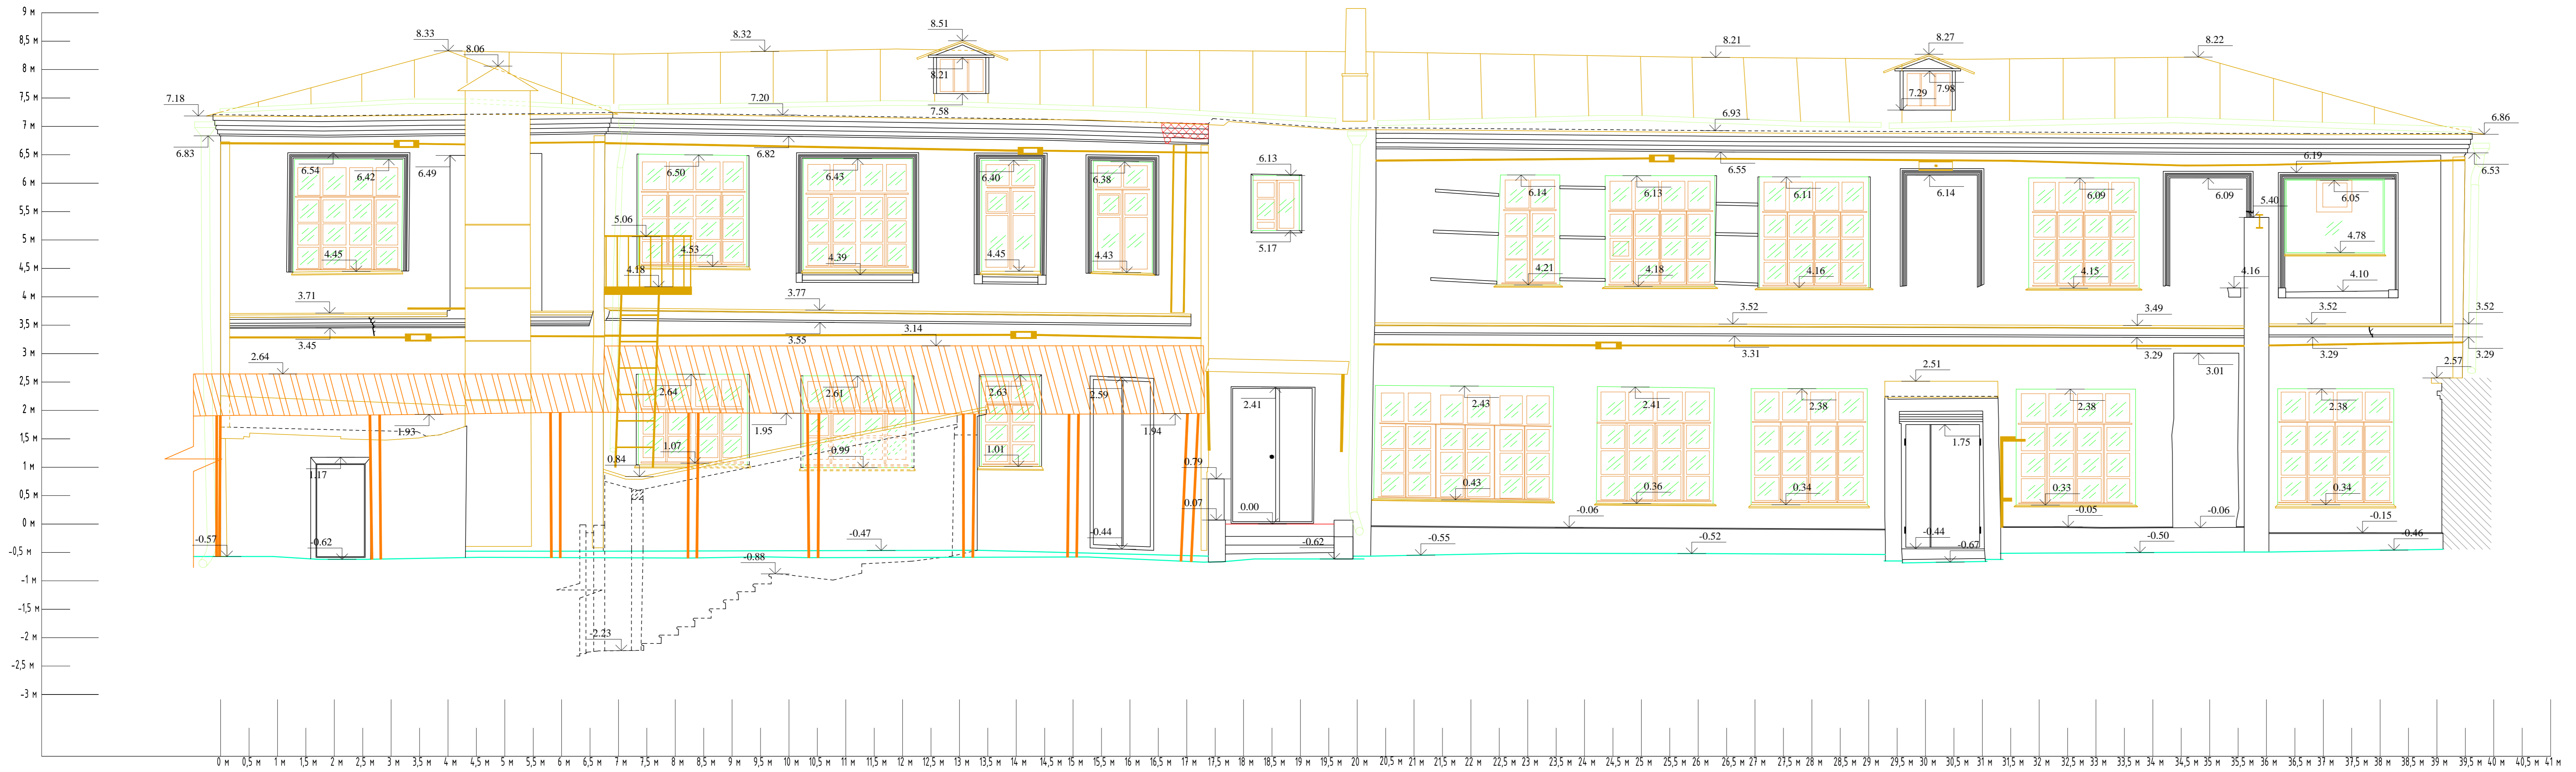



Схема расположения фасадов

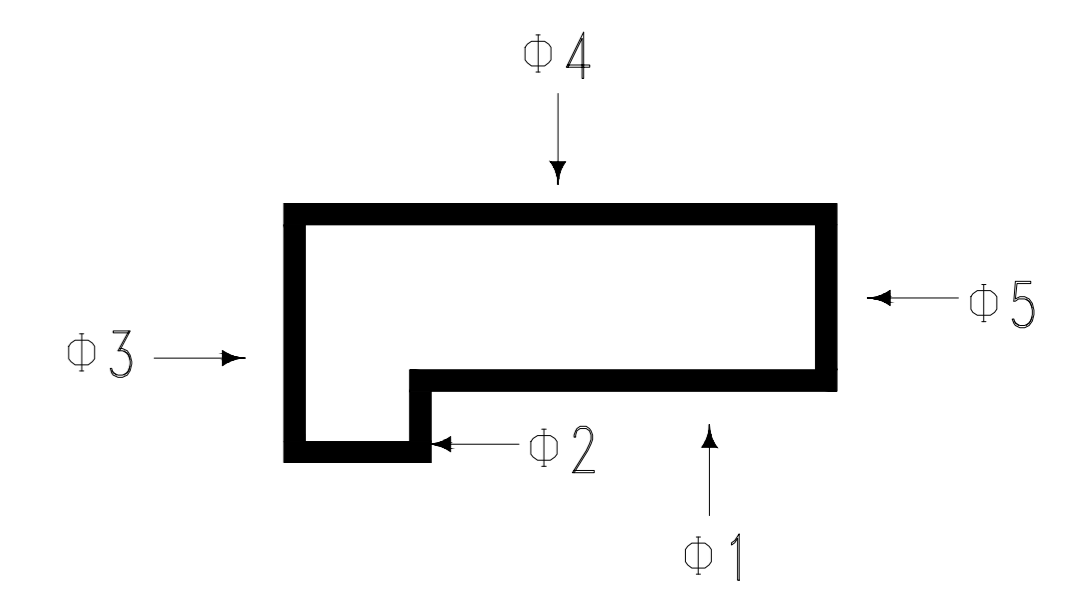

Примечание:  
За уровень условного  
ноля +/-0 взята отметка  
верхней ступени  
центрального входа.

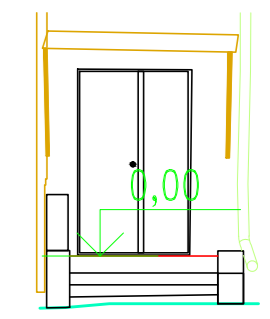

Условные знаки:

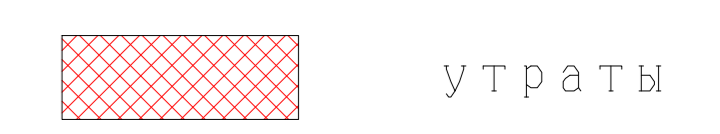

Масштаб 1:50

