



Схема расположения фасадов

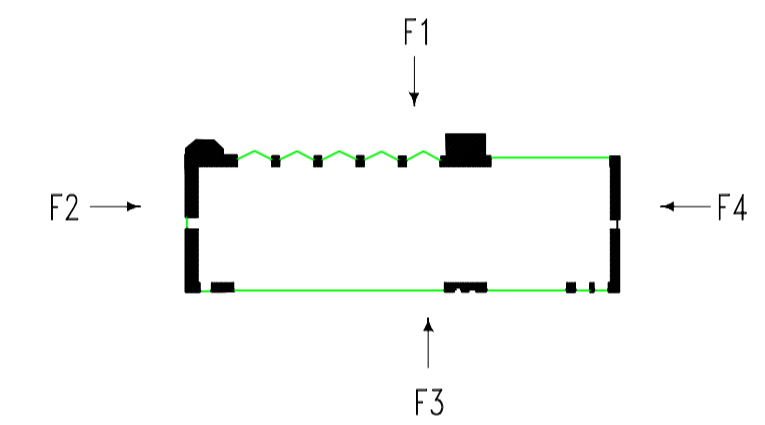


Примечание:
За уровень условного
ноля +/- взята отметка
пола первого этажа
центрального входа.

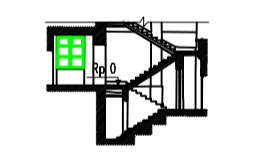

Условные знаки:

- фальш стены
- высотные отметки потолка и пола по фальш-конструкциям
- высотные отметки потолка и пола по капитальным конструкциям

Масштаб 1:50

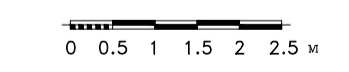

				Инв. документ	Проектная
				Архивный №	
				Дата выпуска	октябрь 2013г.
Заказчик ООО "РСК "Архитектурное наследие"					
Москва, ул. Мясницкая, д.40, стр. 16.					
Ил.	Карт.	Лист	Фронт	Планы	Дата
Гл. архитектор	Харлов				
Утверждает	Спирченко				
				Страница	Лист
				Объемные работы	7
				План 1-го этажа	Листов
				ООО "НАВТЕКОМ ИНЖИНИРИНГ"	