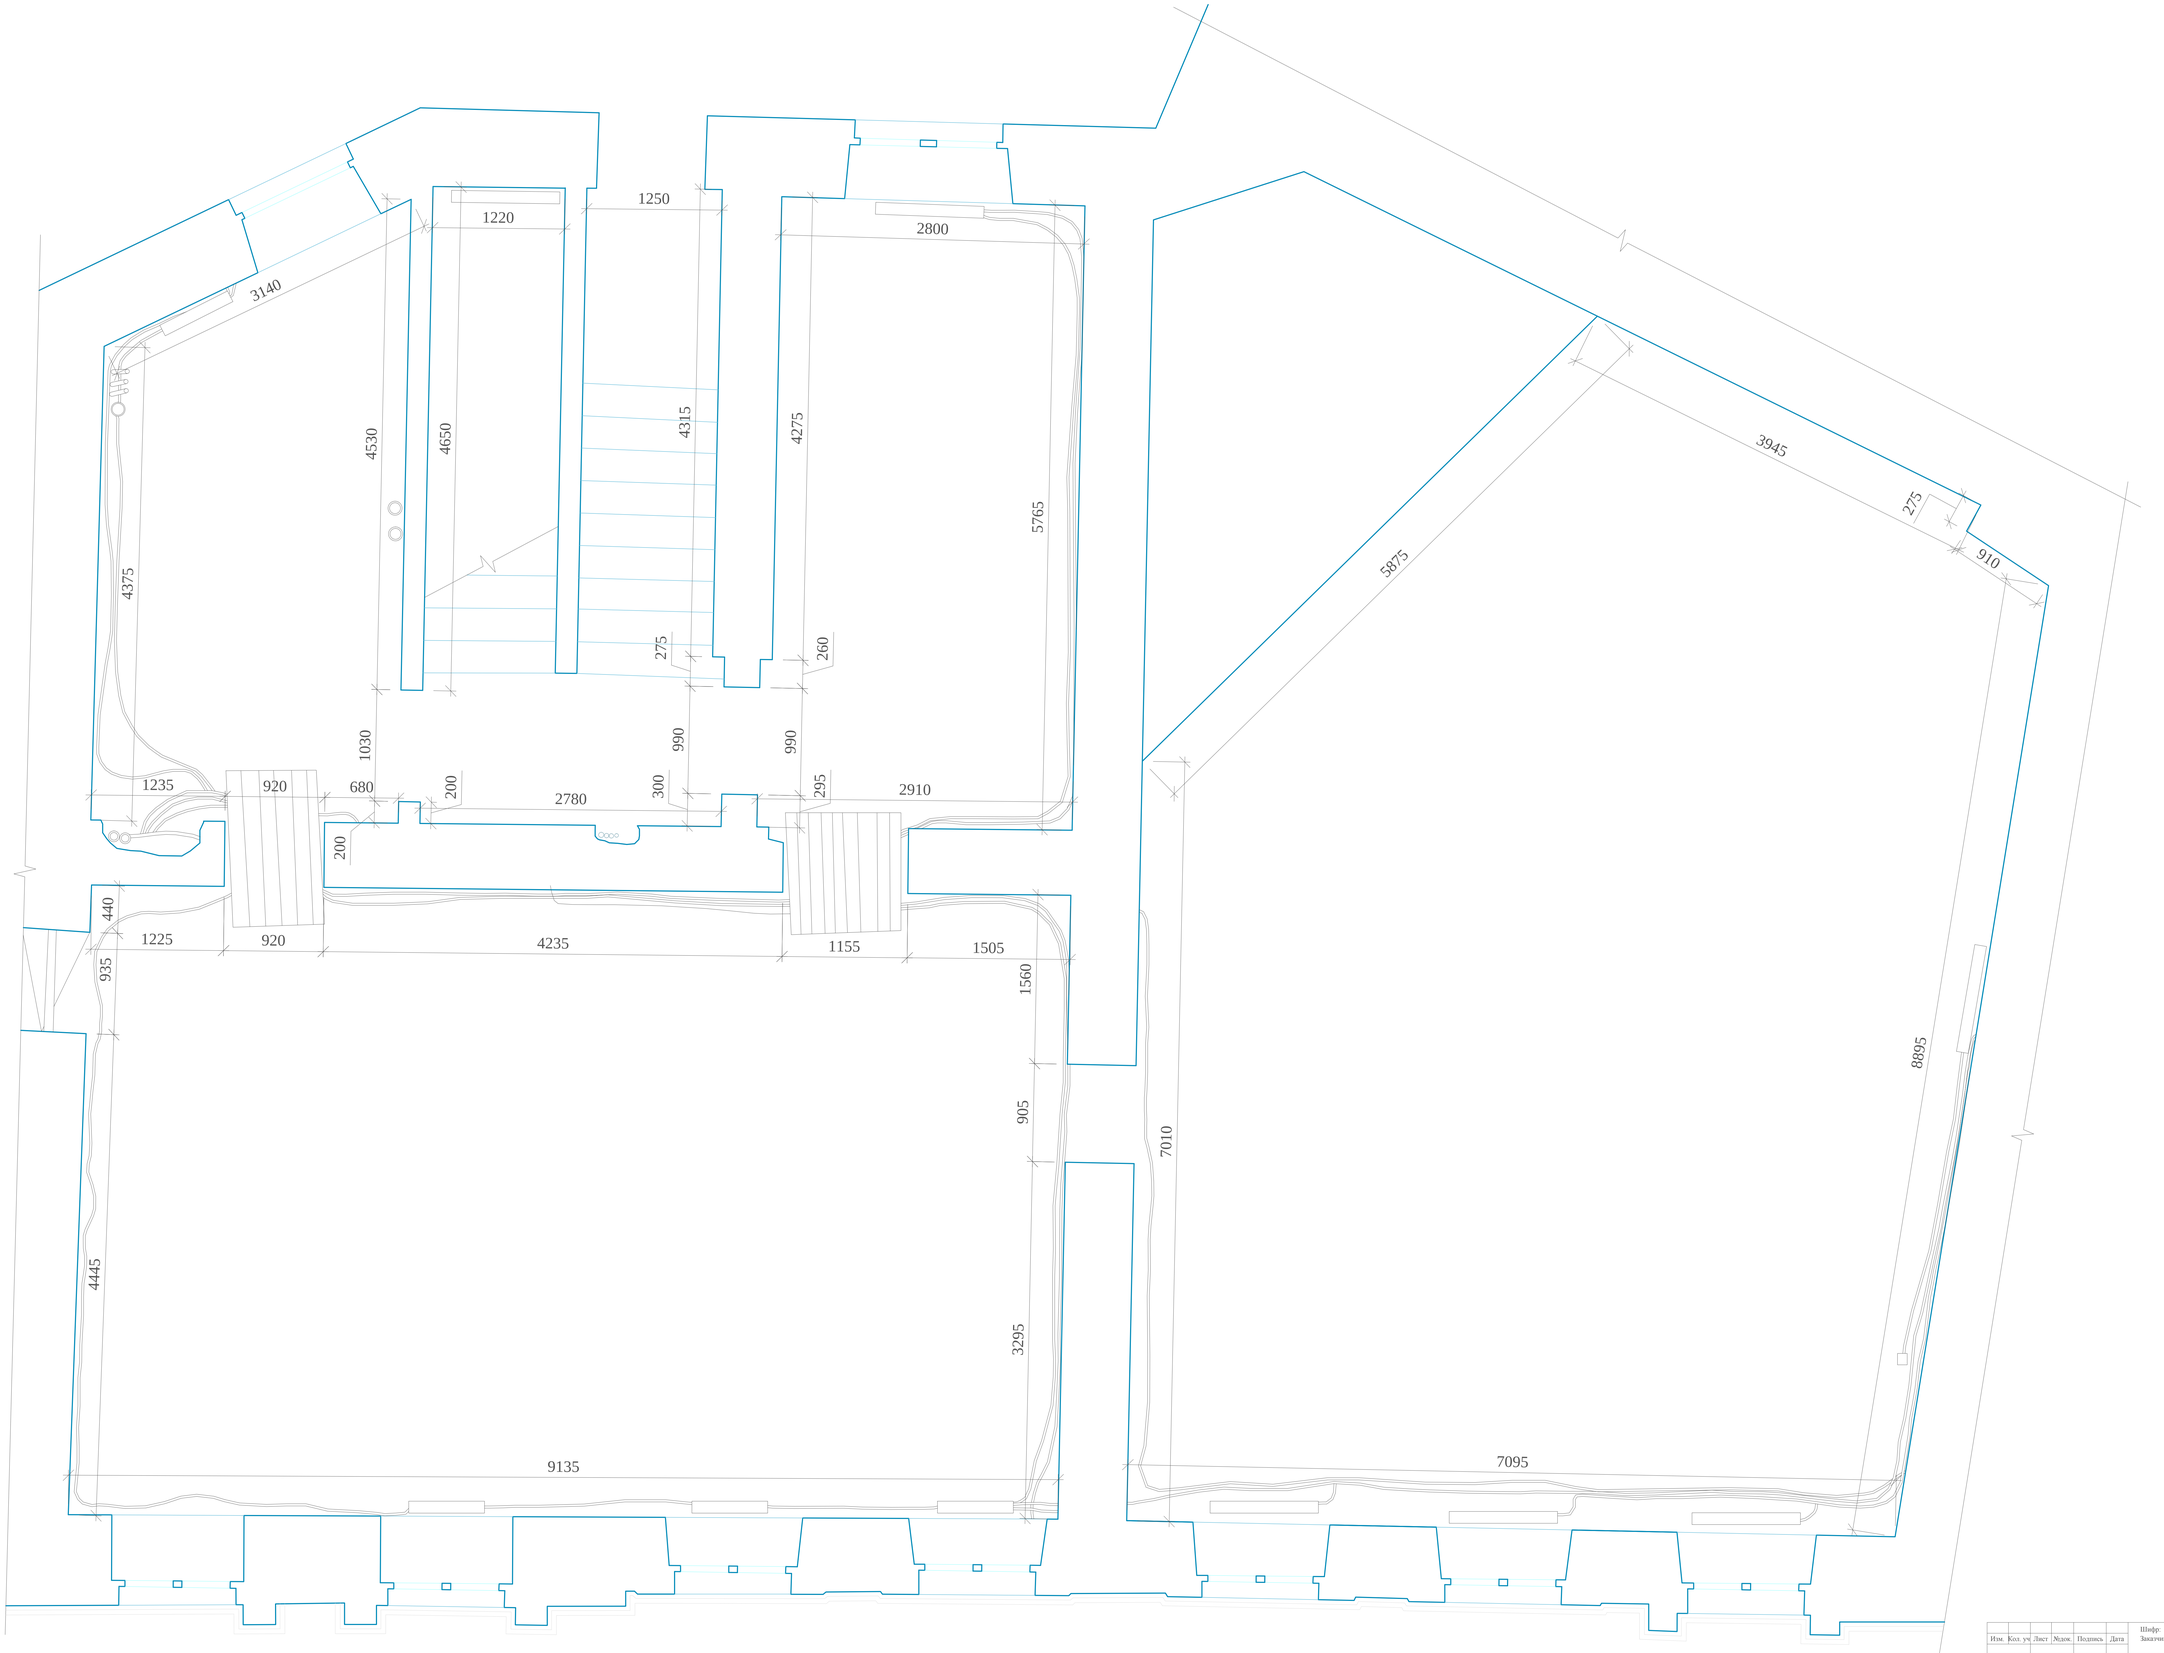

Изм.	Кол. уч.	Лист	№док.	Подпись	Дата

Шифр:
Заказчик:

Стадия	Лист	Листов

2 этаж
План на отметке...

Масштаб 1:20