Фасад по Просвирину переулку

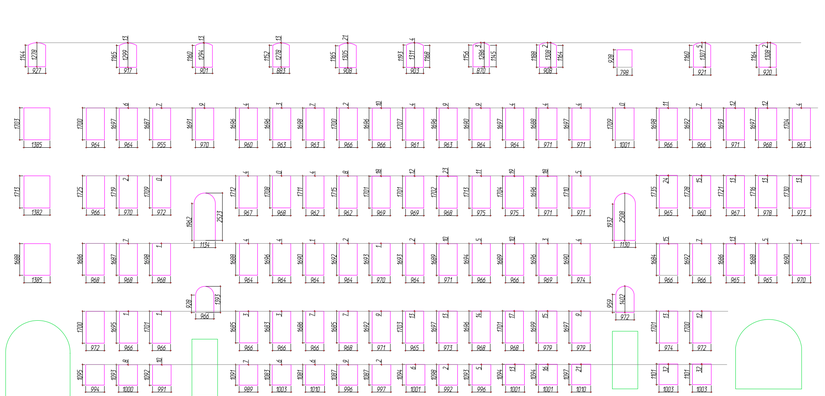

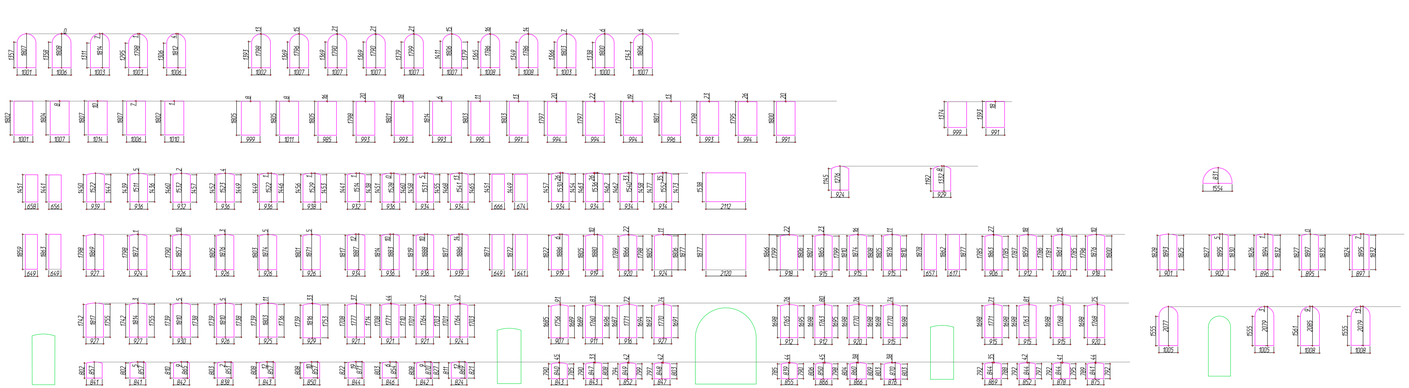

Примечания и условные обозначения:

- Проемы оконные
- Проемы дверные

изм.	№ уч.	Лист	№ докладнись	Дата	Многофункциональный комплекс г. Москва, ул. Сретенка 18		
					Обмеры оконных проемов	Стадия	Лист	Листов