


Фасад по ул. Сретенка

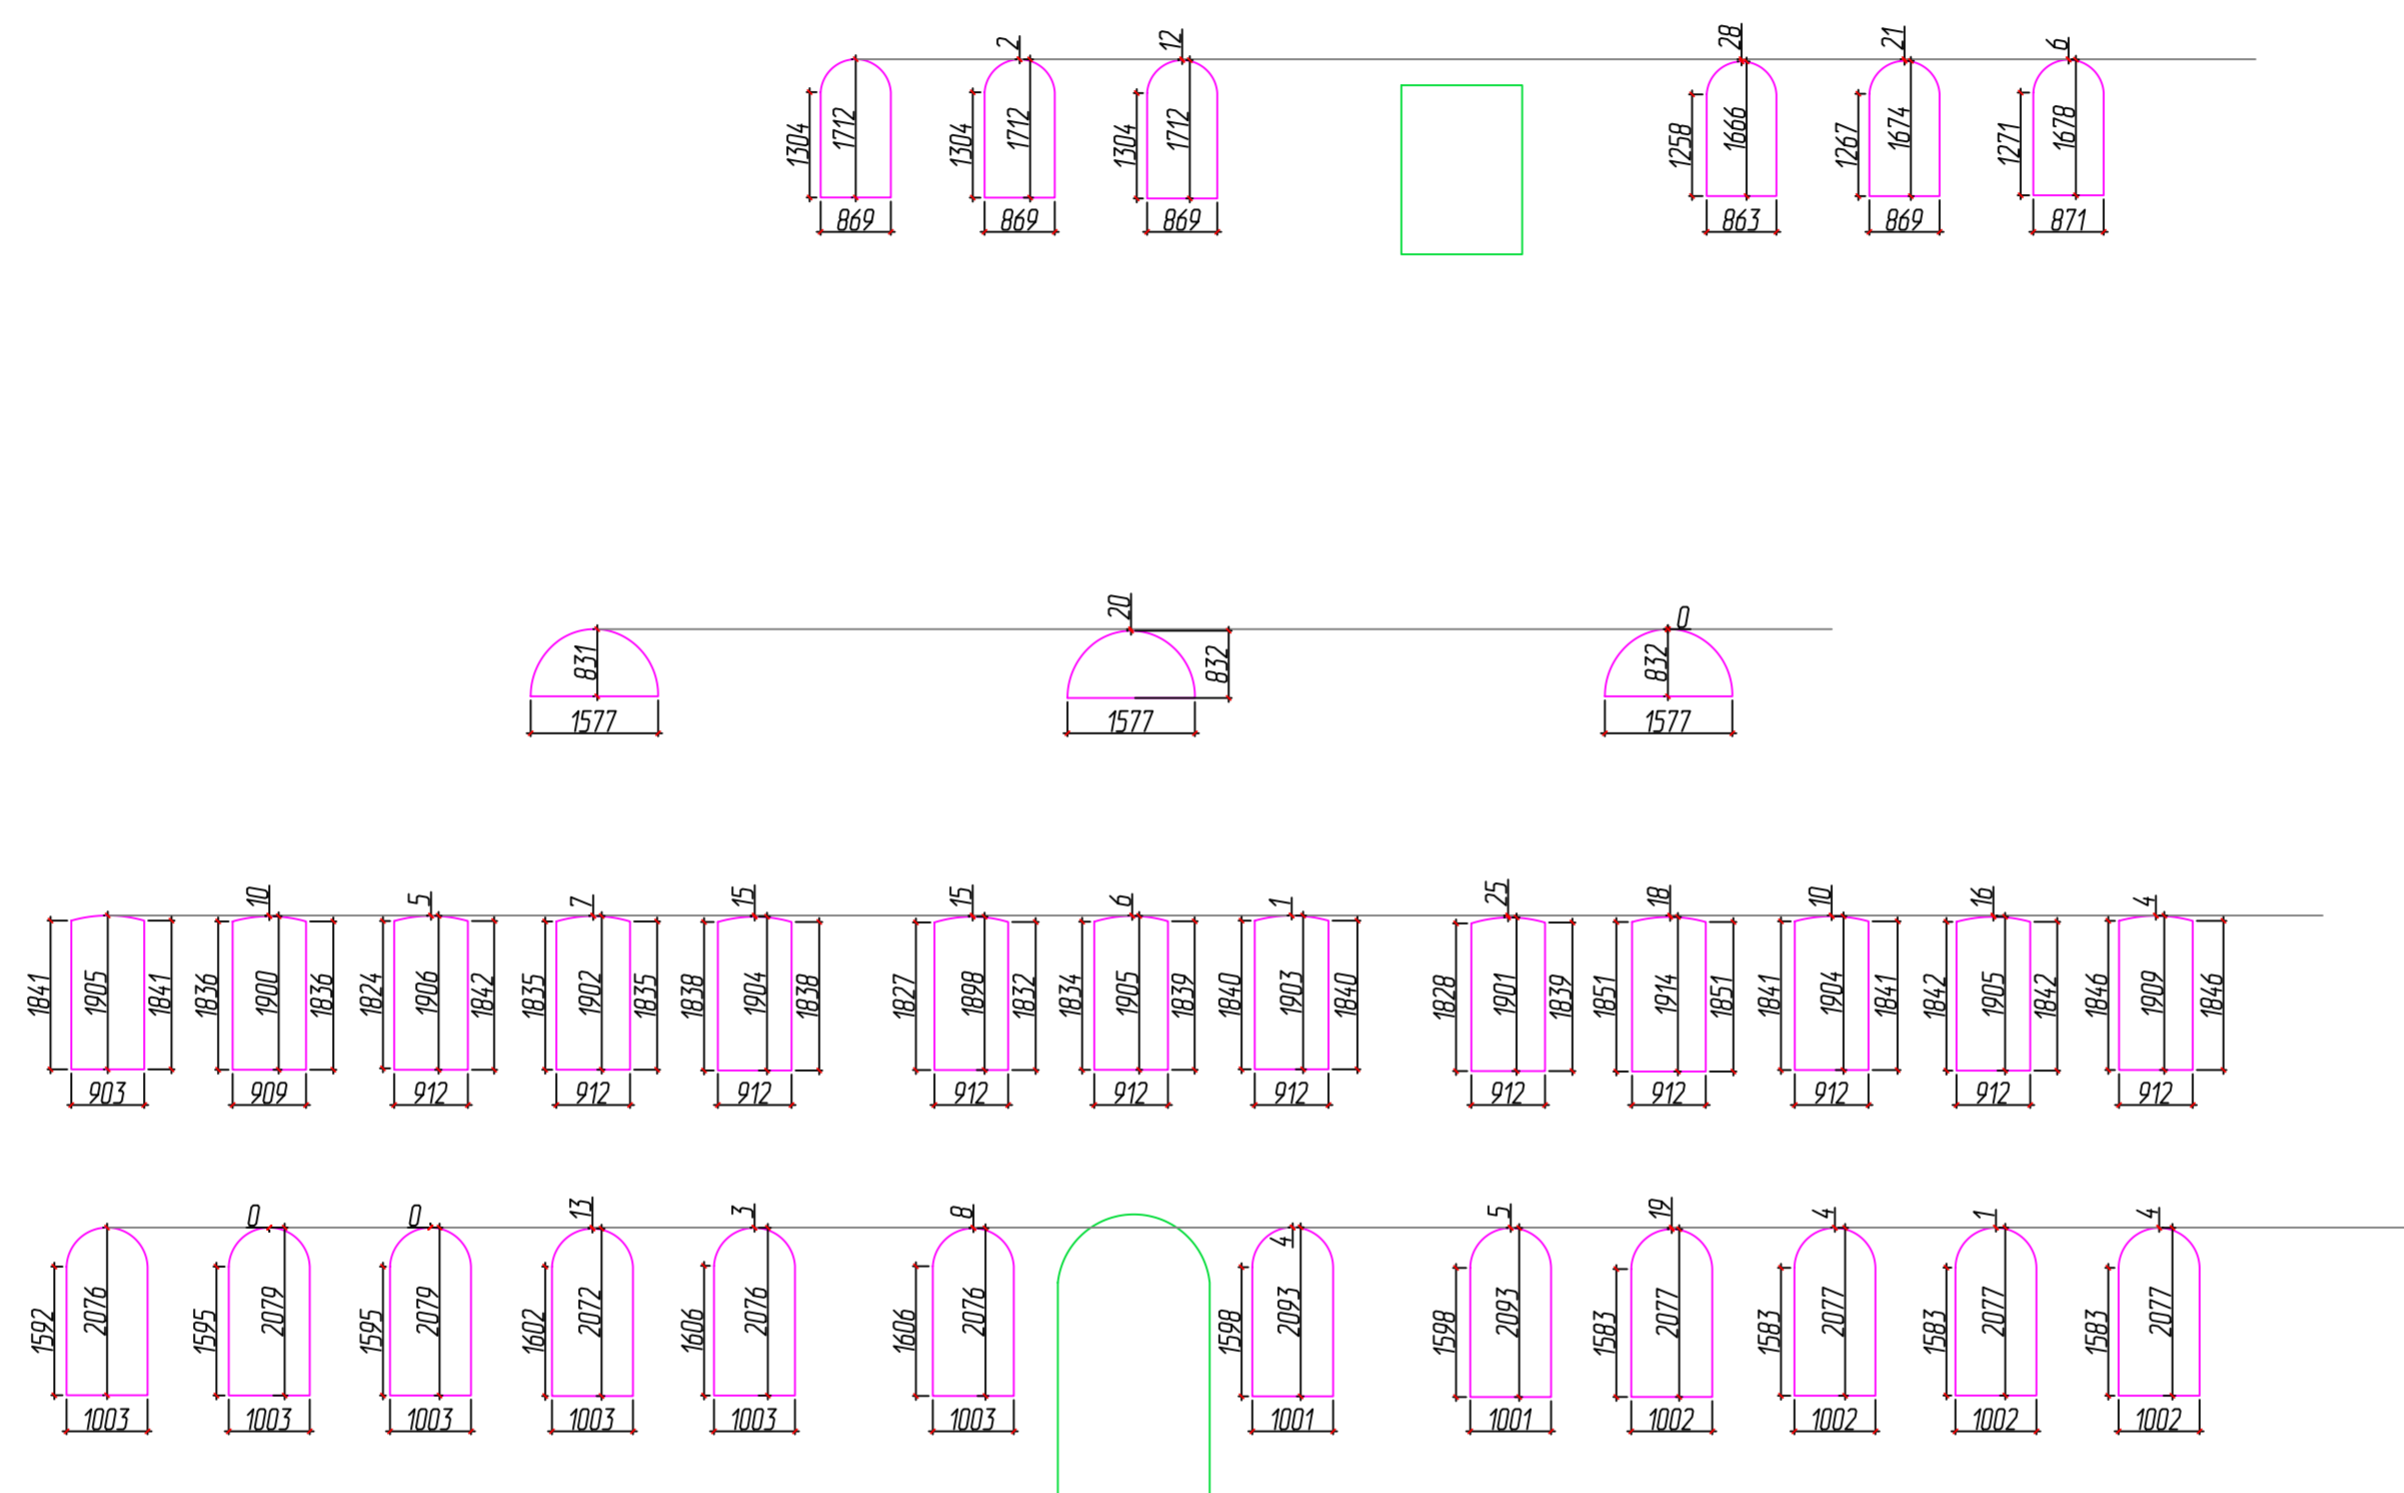

Примечания и условные обозначения:

- Проемы оконные
- Проемы дверные

							Многофункциональный комплекс г. Москва, ул. Сретенка 18			
изм.	№ уч.	Лист	№ докподпись	Дата				Стадия	Лист	Листов
					Обмеры оконных проемов					