


PLAN DRAM.

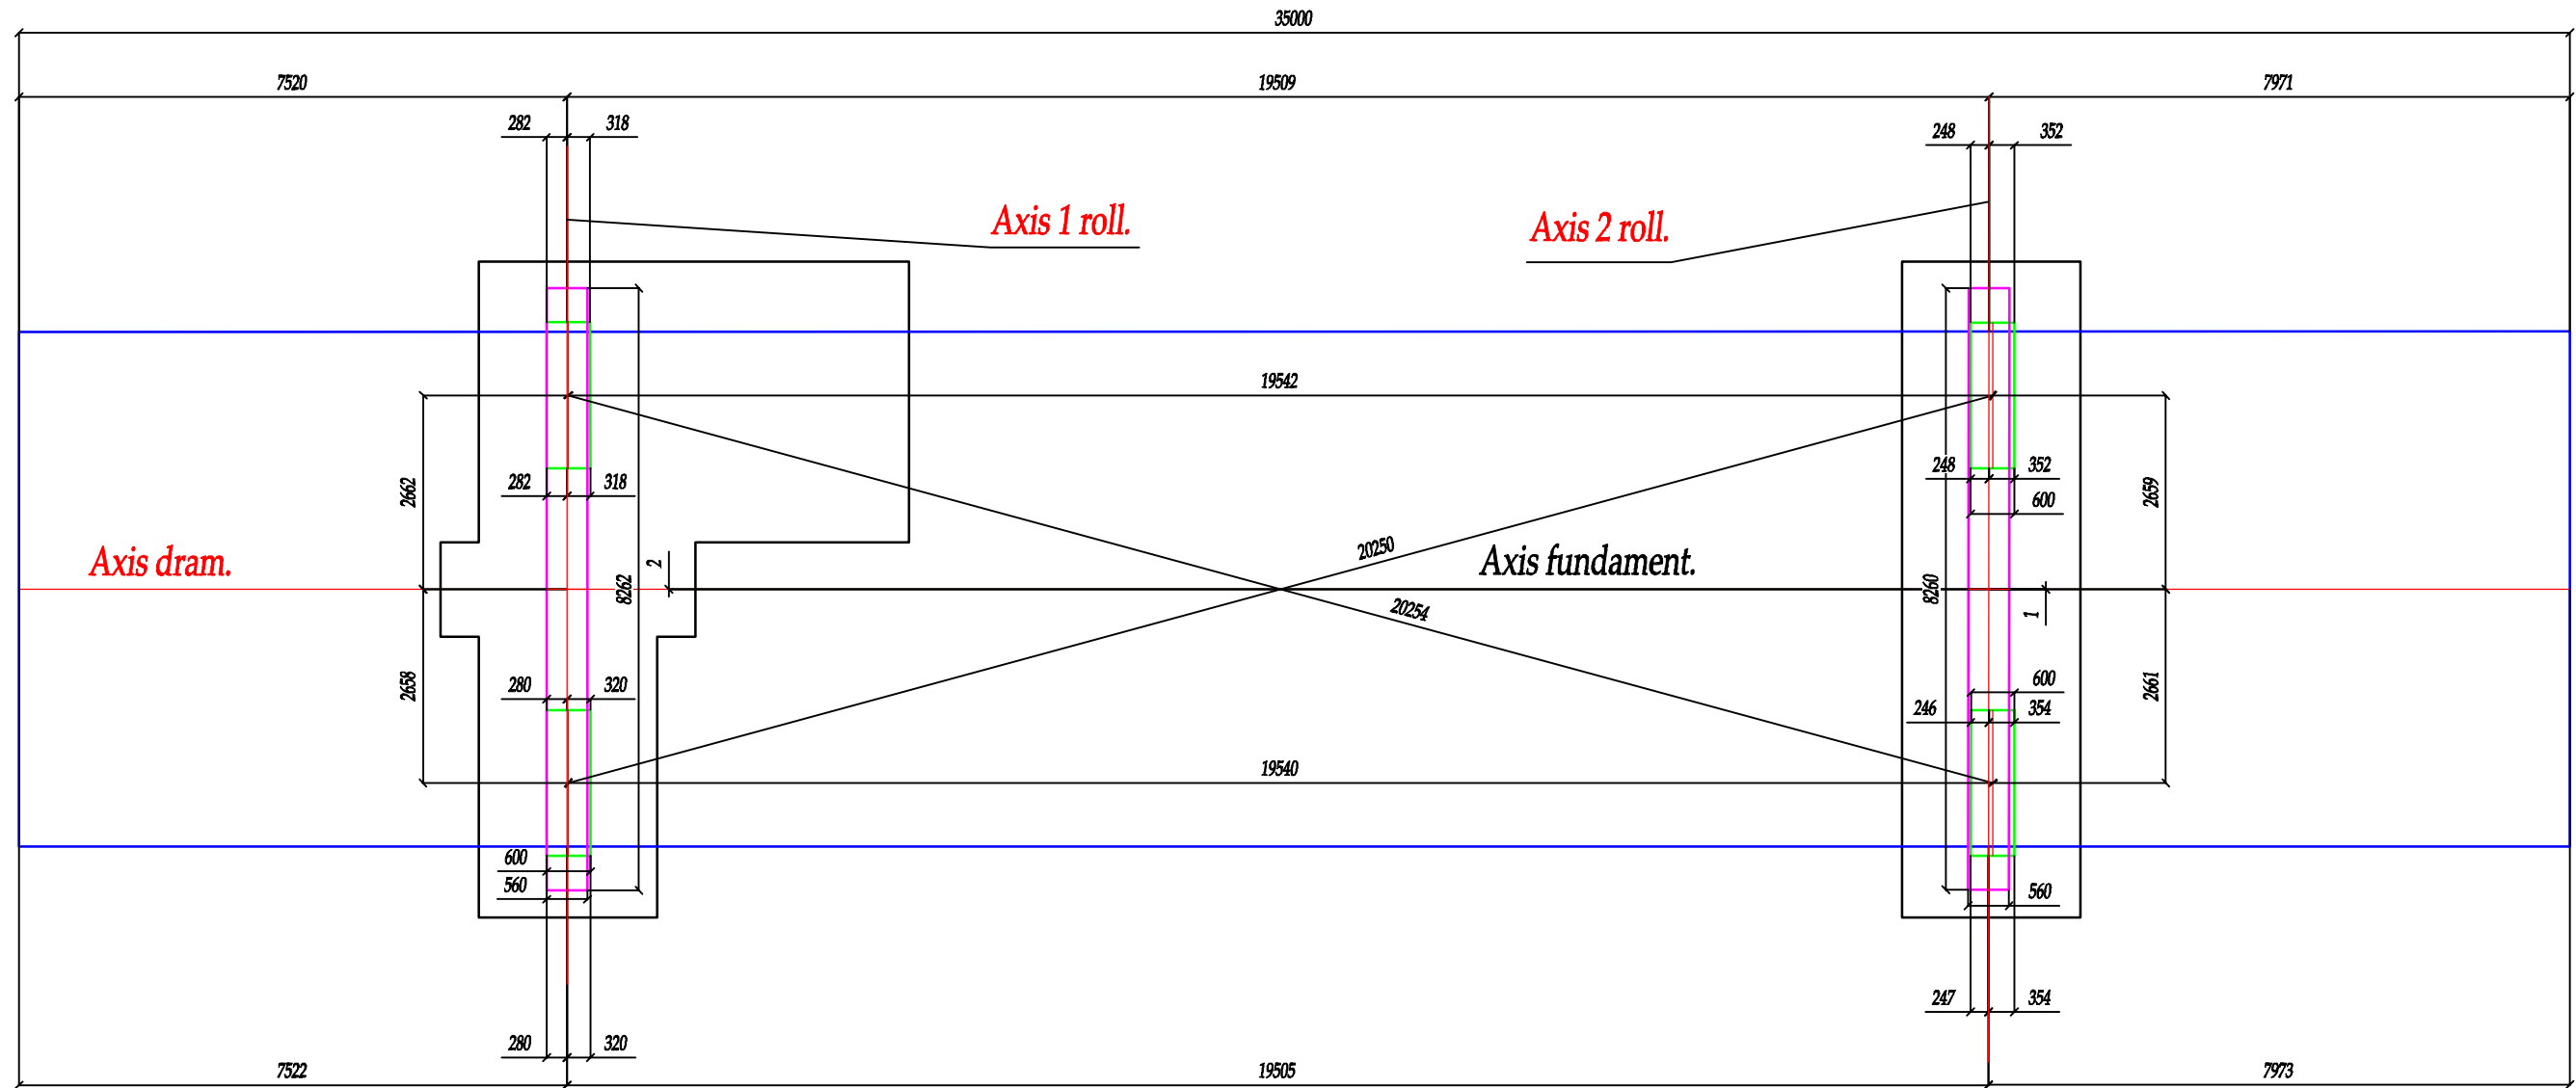

Name cilindr	X	Y	Z	X	Y	Z
Axis fundament	90.167	-122.419	138.740	109.055	-122.415	138.150
Axis dram	81.246	-122.417	143.066	116246	-122.415	143.069
Axis 1 roll	88.487	-122.417	143.070	89.047	-122.417	143.070
Axis 2 roll	107.994	-122.415	143.075	108.554	-122.415	143.076

						13-007			
						000 "Кроношпан"			
Изм.	Колич.	Лист	№ док.	Подпись	Дата	DRAM	Стадия	Лист	Листов
Разраб.			Кузнецов				п	2	2
Пров.			Карпов						
Т.контр.									
Н.контр.						Фронтальный вид объекта	000 "НГКИ"		
Утв.									

Согласовано

Инов. № дубл.

Подп. и дата

Инов. № подл.