



Разрез 3-3
7 подъезд

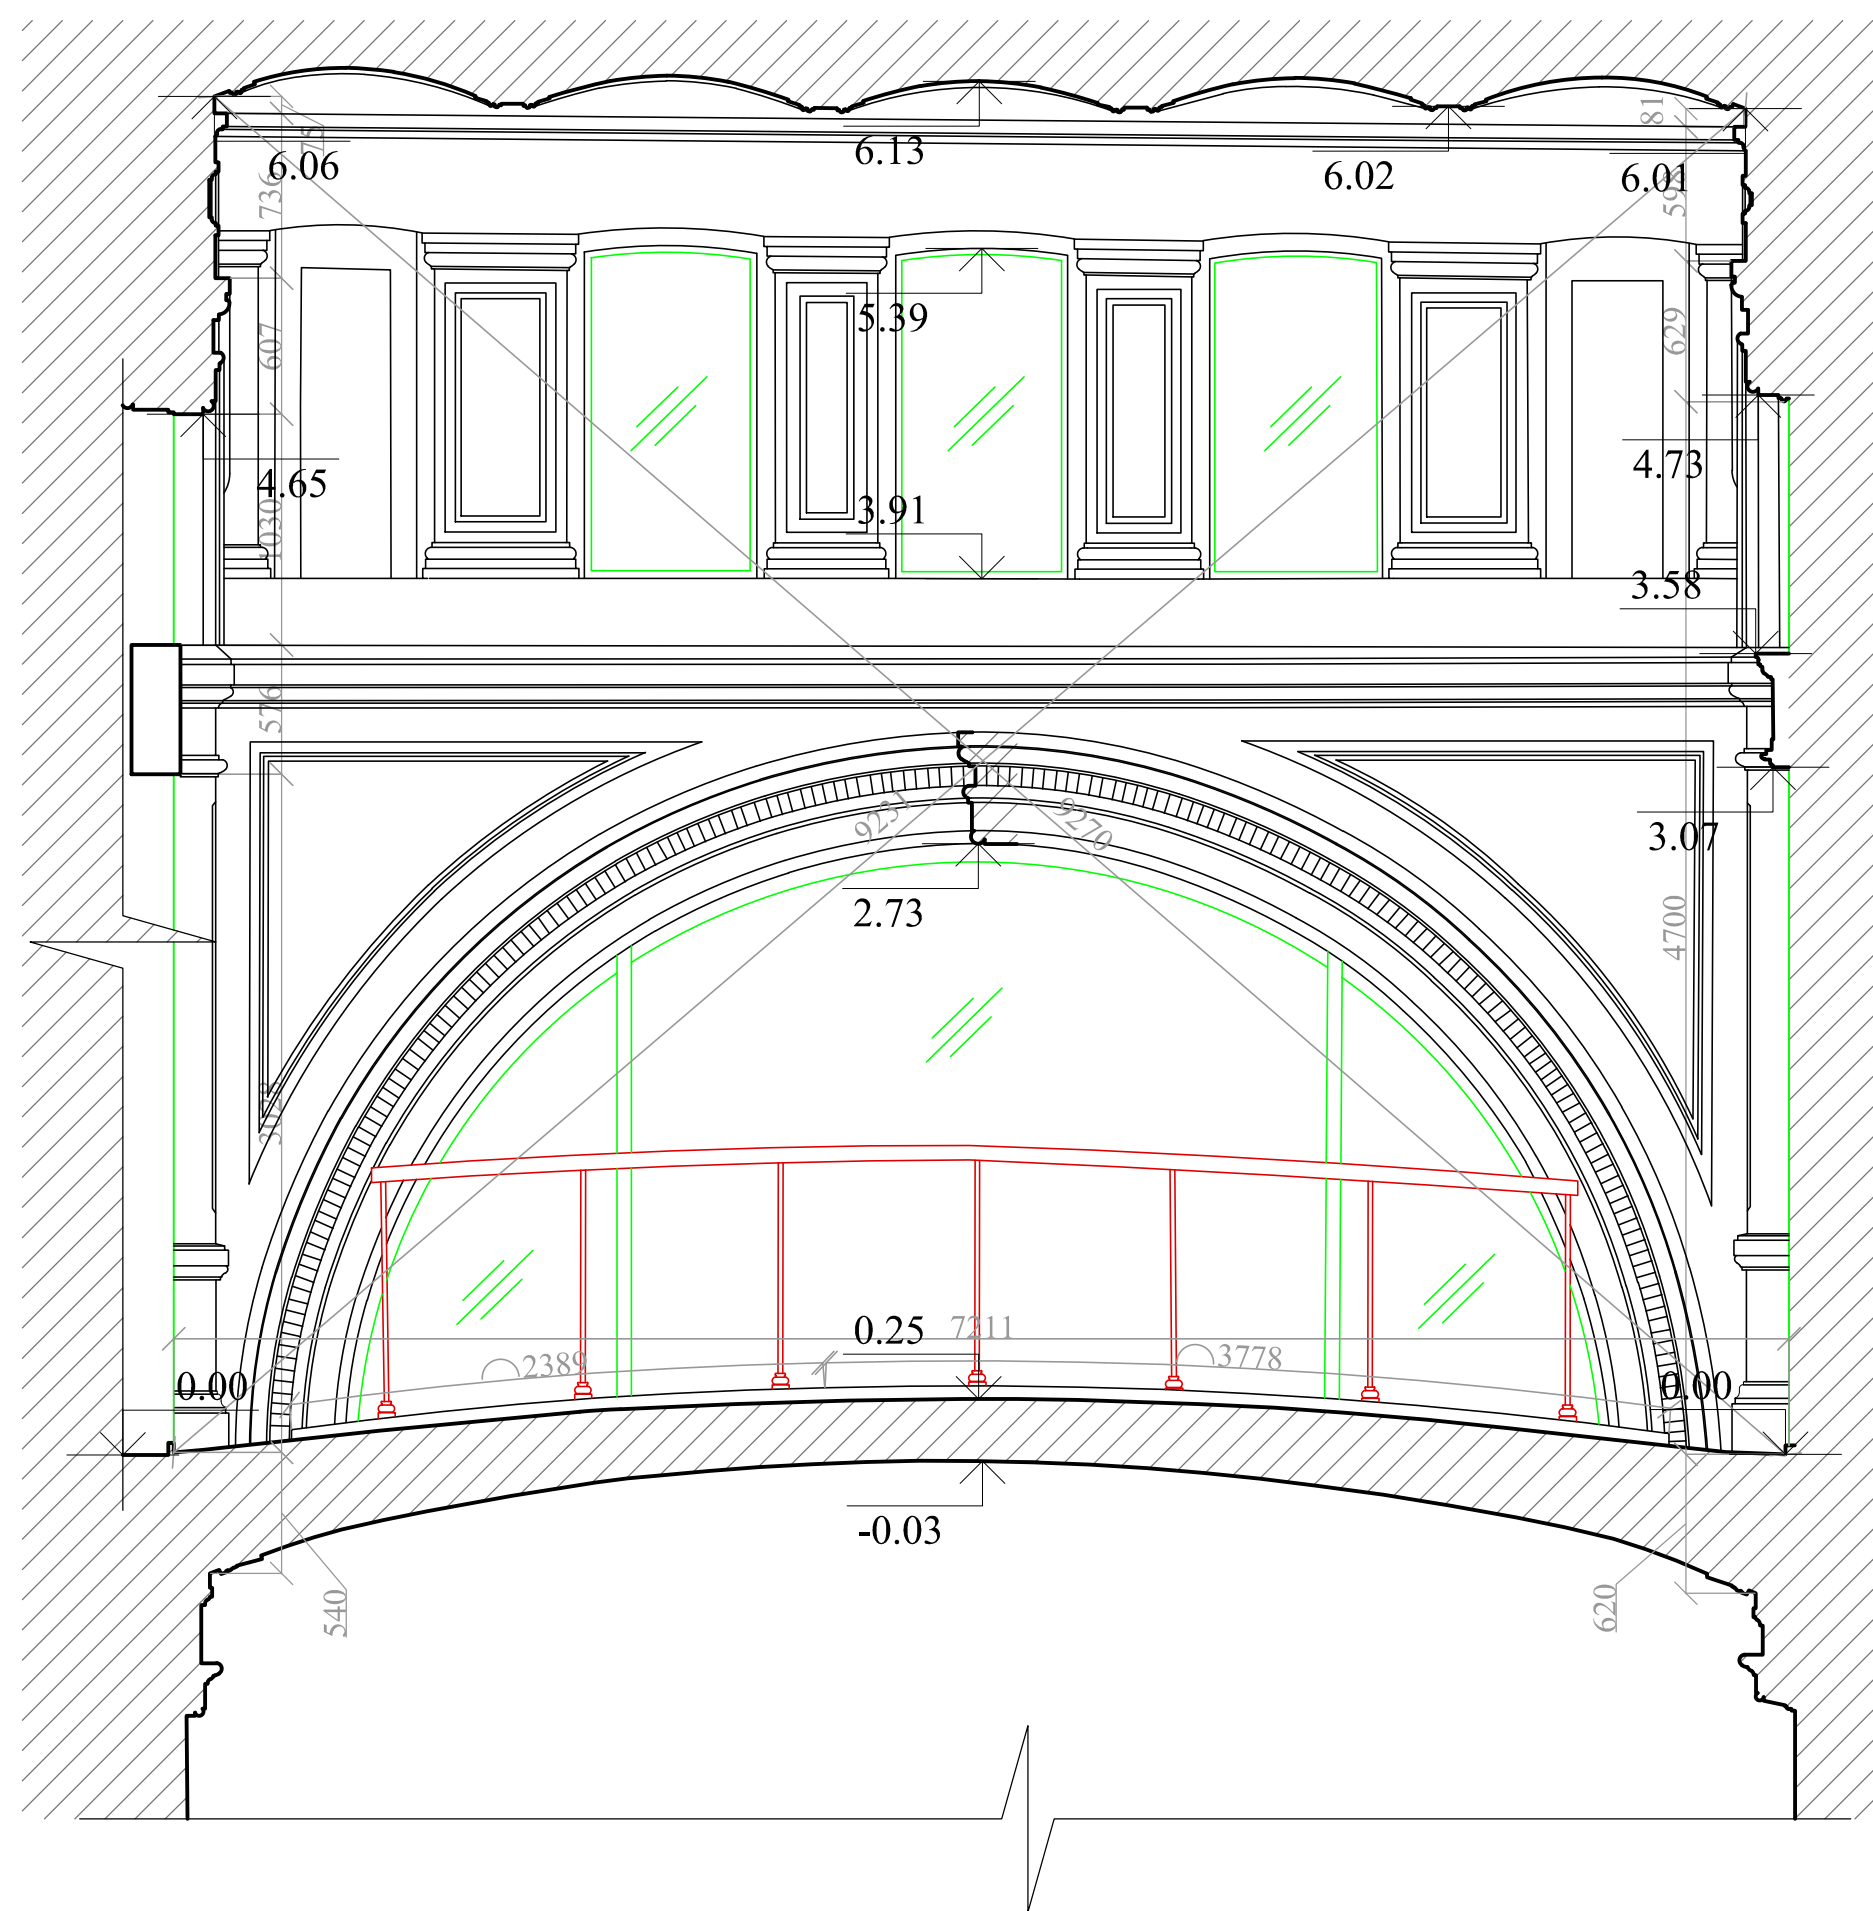

- —линия оконной рамы
—a line of window frame
- —линия отделки
—a finishing line
- —линия двери
—a line door

Схема расположения сечений:

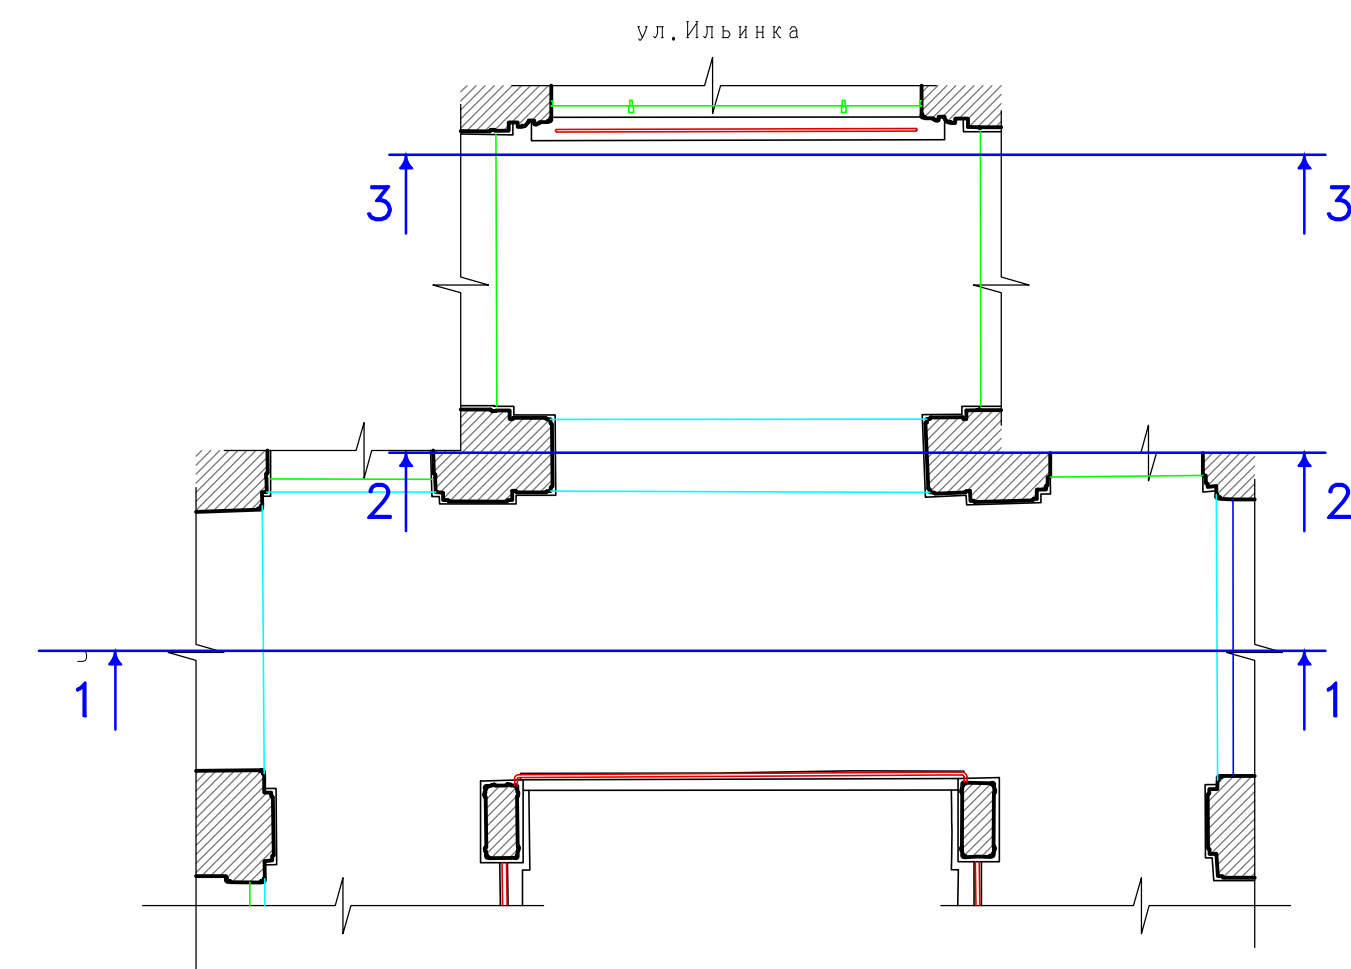

Примечания:
Notes:

За отметку ± 0.00 принят уровень пола магазина у входа 2-го этажа.
The mark ± 0.00 level was accepted shop floor at the entrance of the 2nd floor.

Съемка выполнена в условной системе координат X, Y, H.
Survey made in false coordinates system X, Y, H.

Размеры на чертеже выполнены в миллиметрах, высотные отметки в метрах.
Sizes are in millimeters, height marks are in meters.

Съемка выполнена по существующему отделочному материалу.
Survey made on the existing fitting out materials.