



Разрез 3-3  
8 подъезд

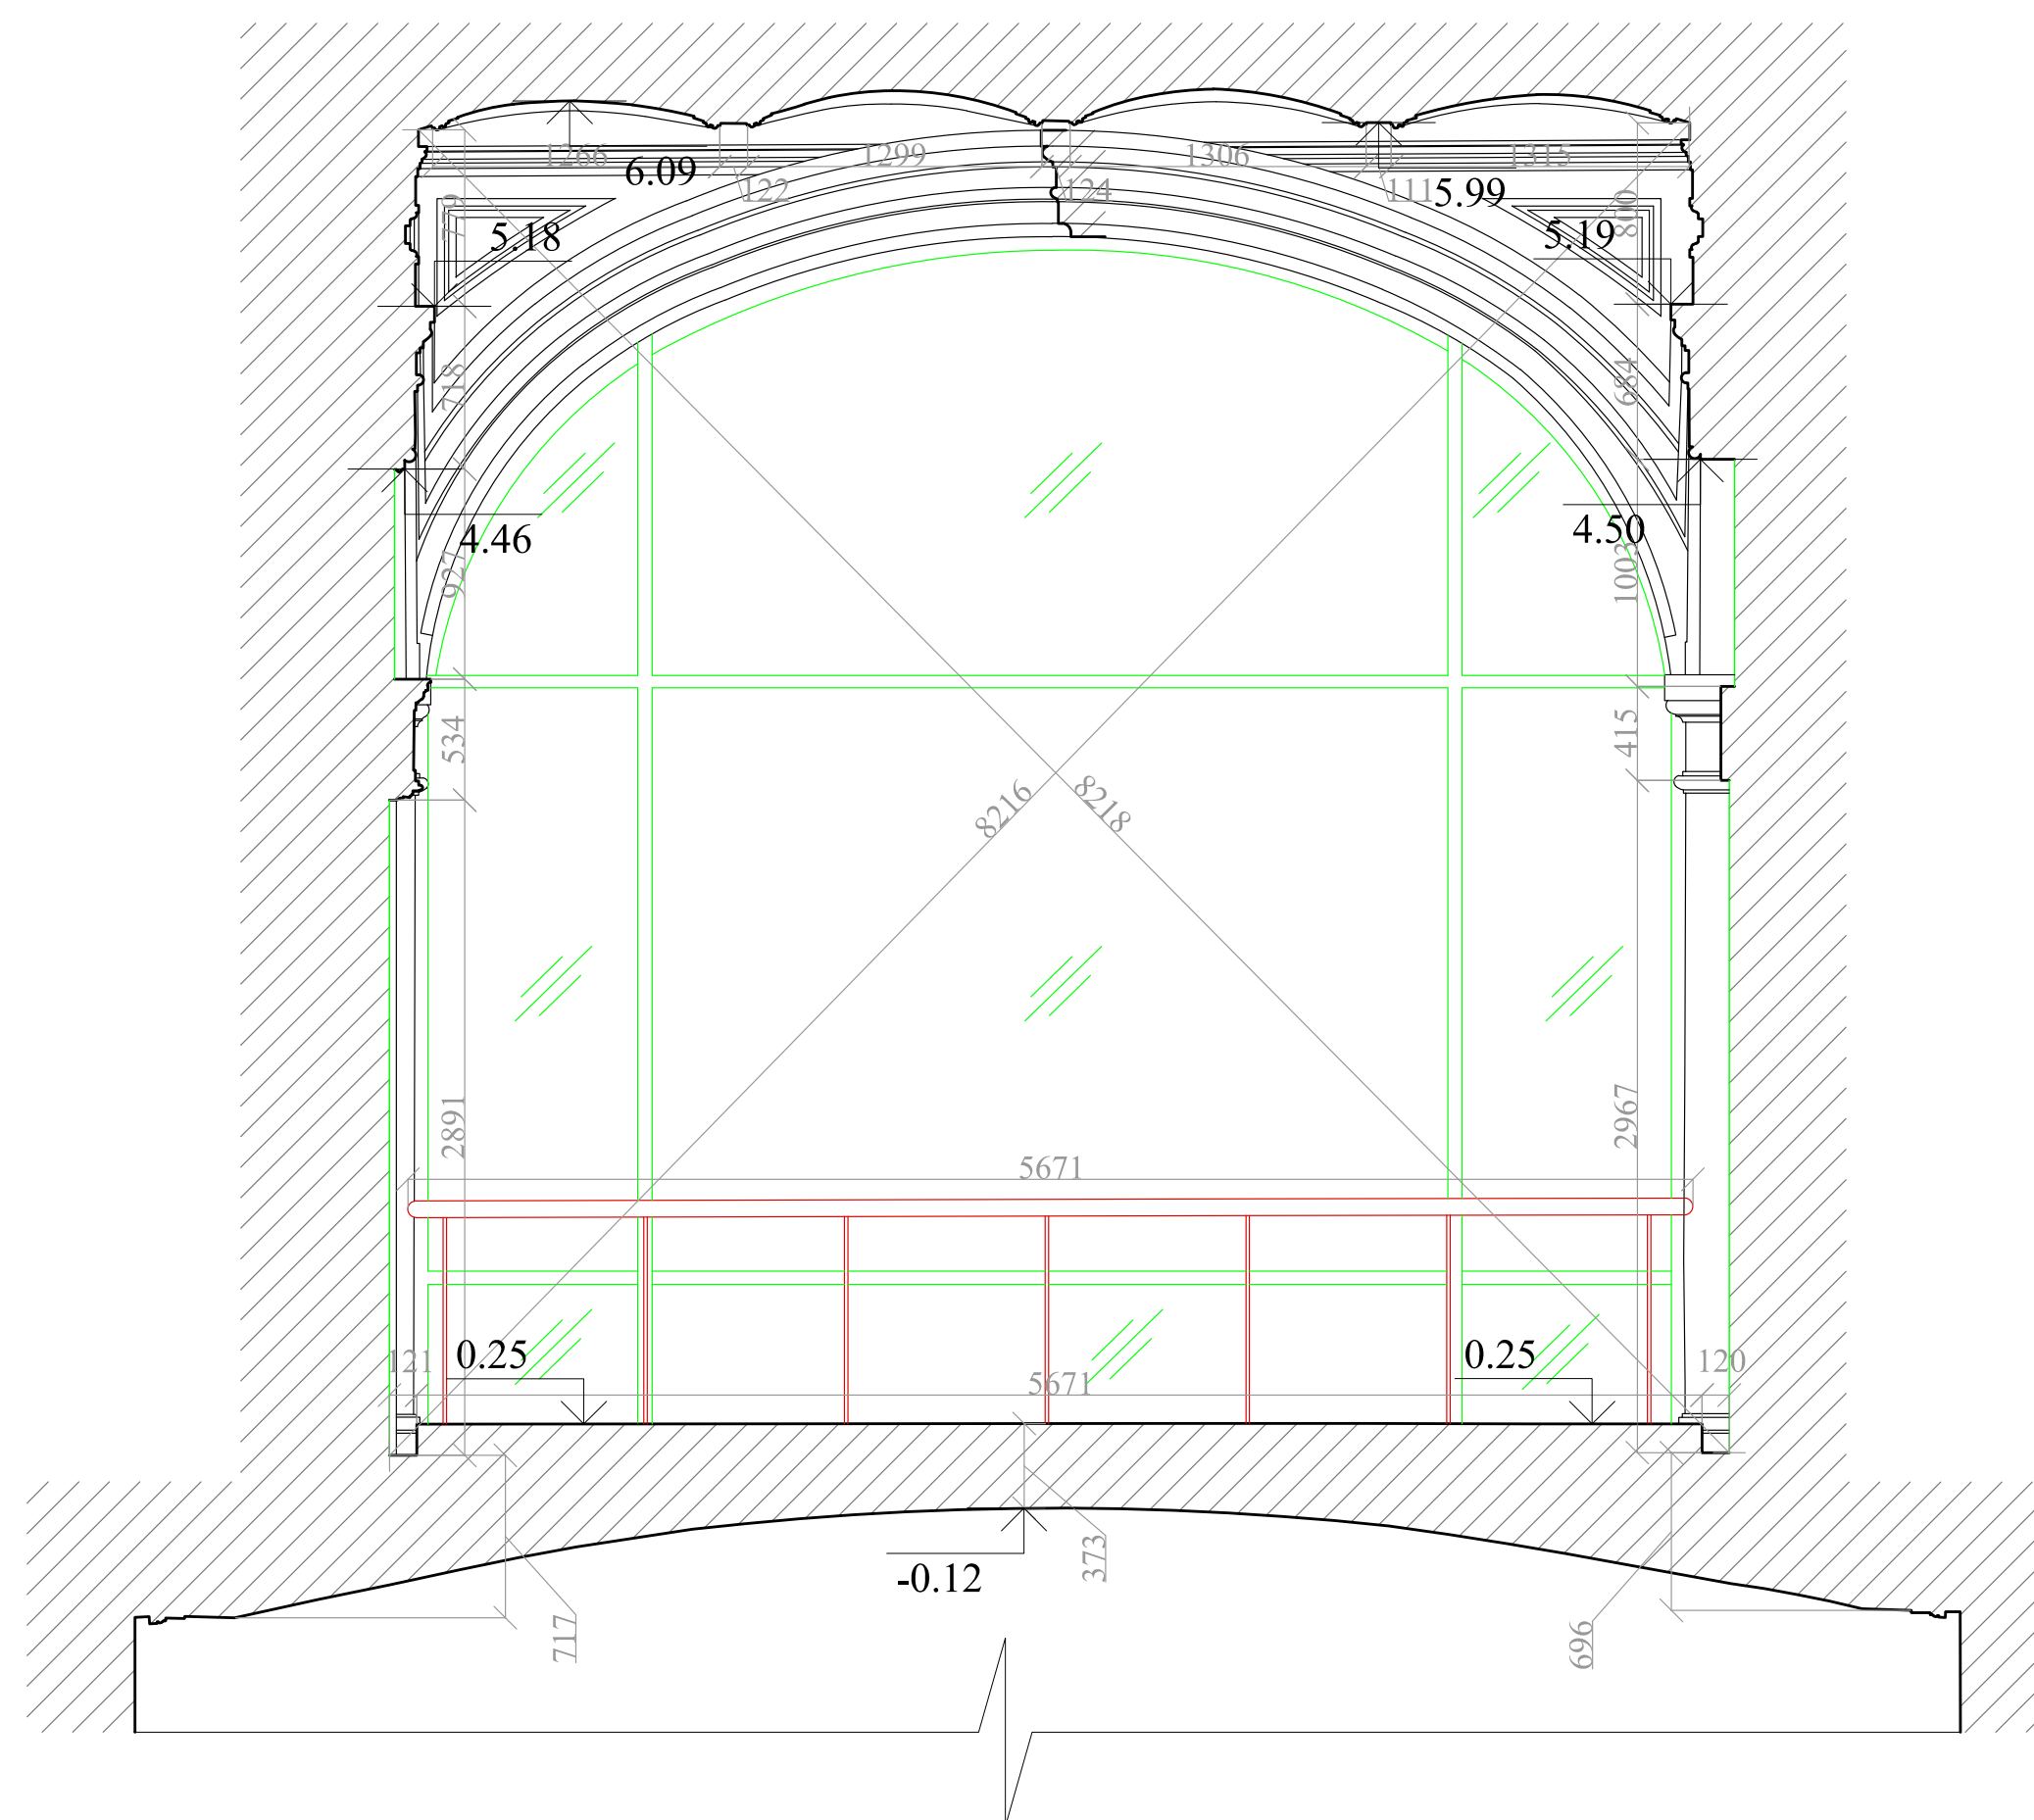

- —линия оконной рамы  
—a line of window frame
- —линия отделки  
—a finishing line
- —линия двери  
—a line door

Схема расположения сечений:

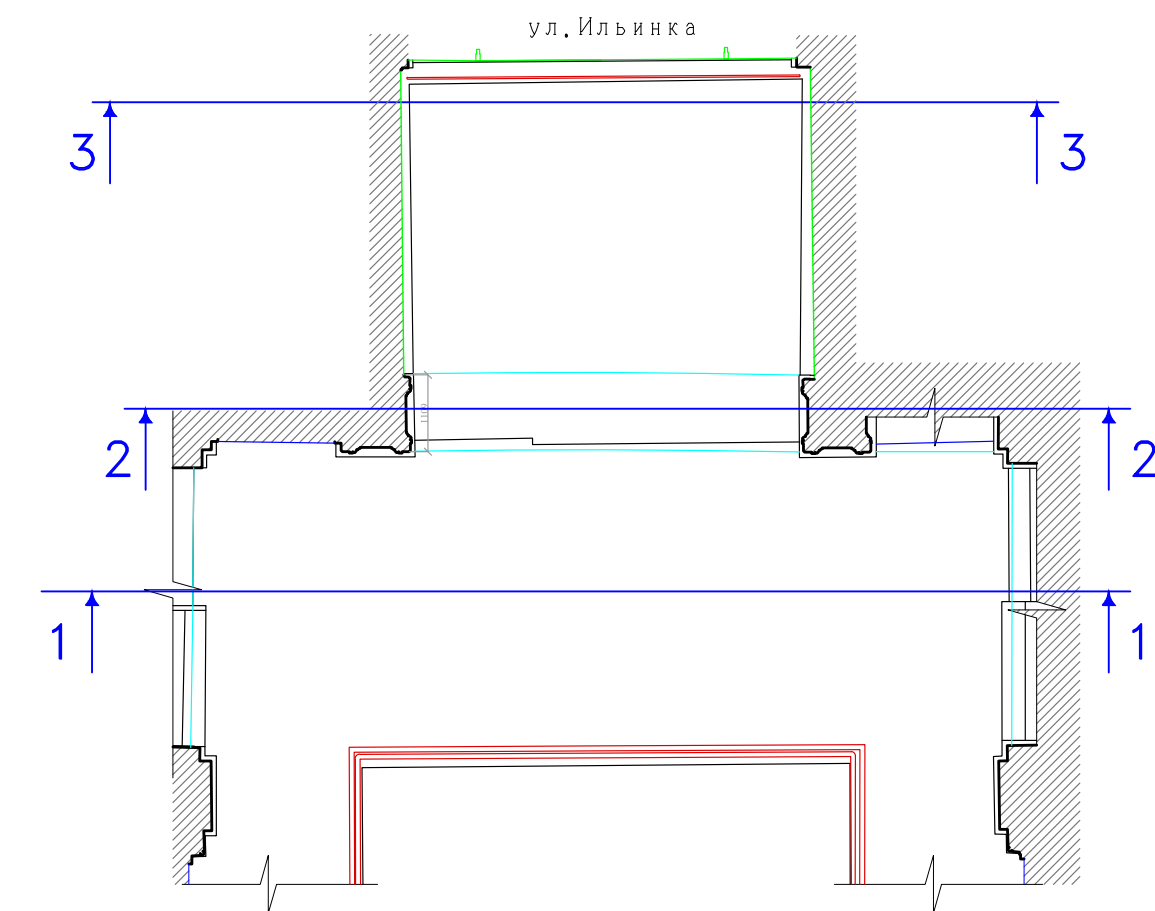

Примечания:  
Notes:

За отметку  $\pm 0.00$  принят уровень пола магазина у входа 2-го этажа.  
The mark  $\pm 0.00$  level was accepted shop floor at the entrance of the 2nd floor.

Съемка выполнена в условной системе координат X, Y, H.  
Survey made in false coordinates system X, Y, H.

Размеры на чертеже выполнены в миллиметрах, высотные отметки в метрах.  
Sizes are in millimeters, height marks are in meters.

Съемка выполнена по существующему отделочному материалу.  
Survey made on the existing fitting out materials.