



Фасад F1

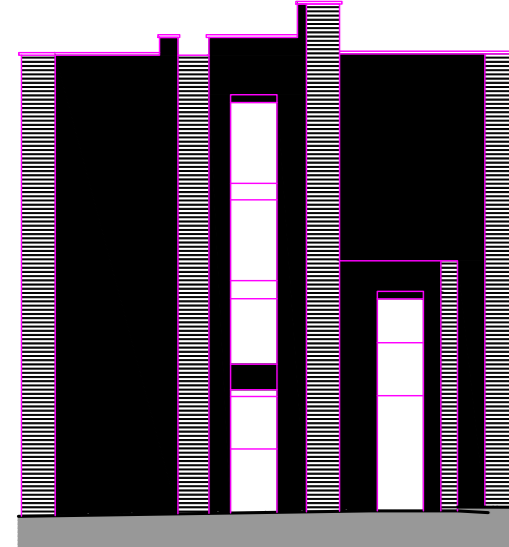

Площади F1:

штукатурка	125,7
руст штук.	59,7
руст кладка	0
кладка	0


Фасад F2

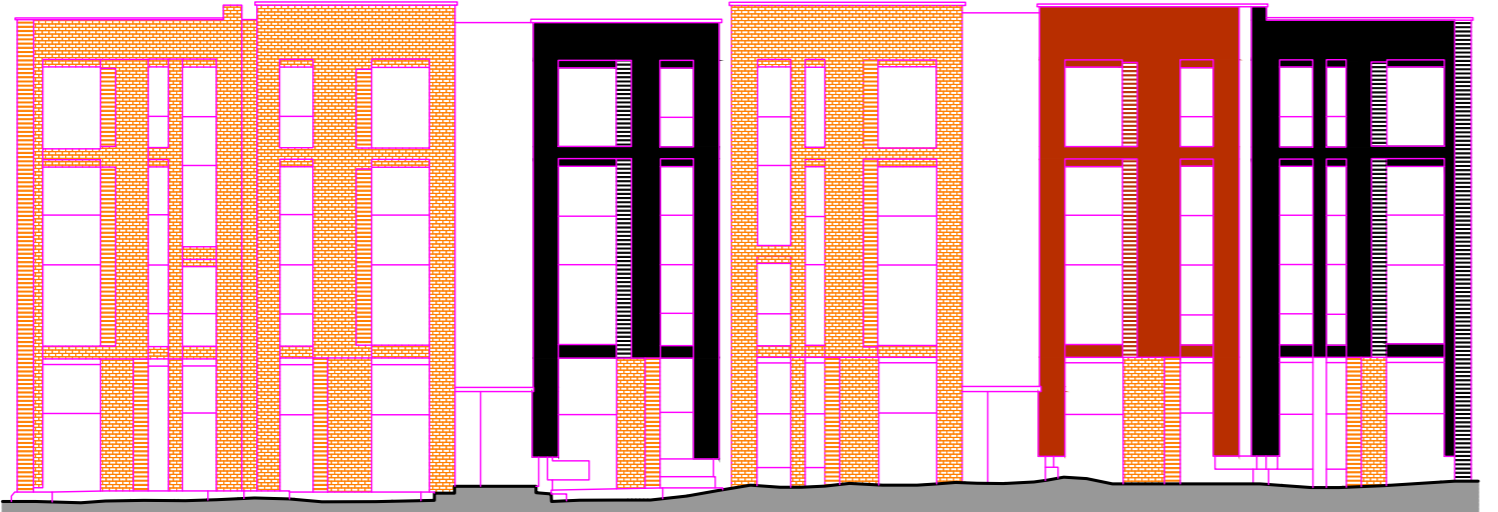

Площади F1:

штукатурка	114,7
руст штук.	18,4
руст кладка	26,4
кладка	167,4


Фасад F3

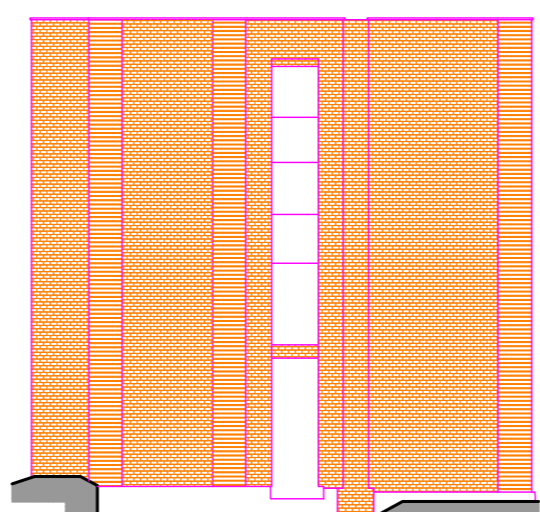

Площади F1:


штукатурка	0
руст штук.	0
руст кладка	42,6
кладка	154,2

Фасад F4

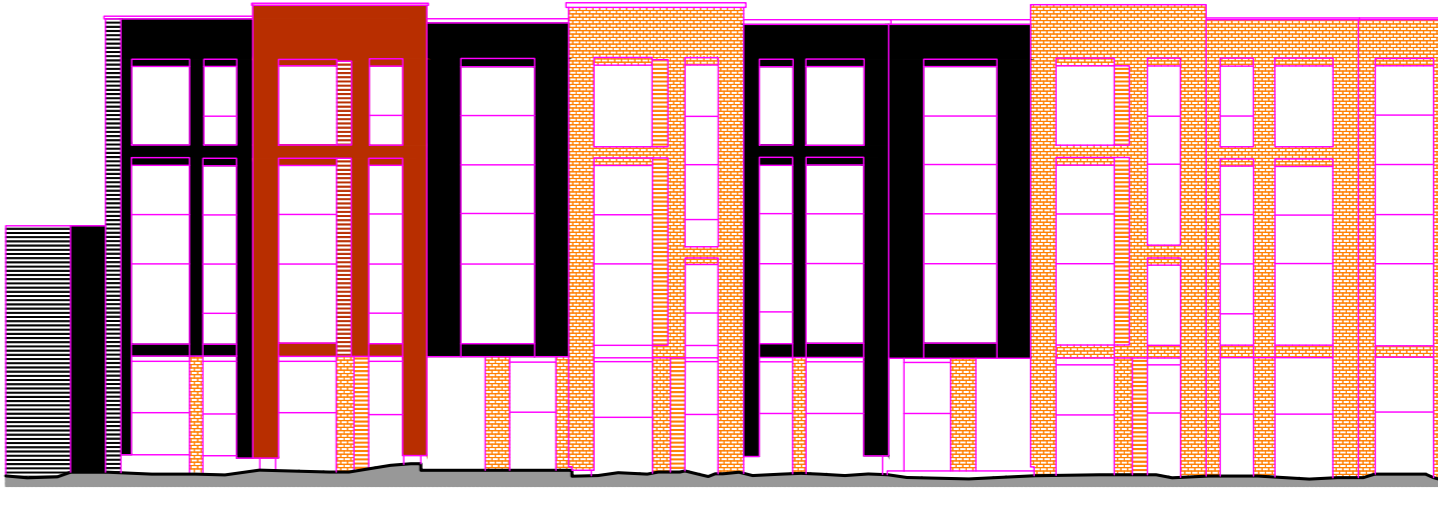

Площади F1:

штукатурка	138,6
руст штук.	24,9
руст кладка	21,8
кладка	129,4

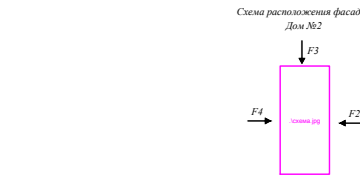


Общая площадь по дому №2:

штукатурка	487,4
руст штук.	115,6
руст кладка	90,8
кладка	598,0

Примечание:

Общая площадь штукатурки дана с учетом боковых около оконных, дверных частей.

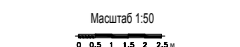

Исполнитель	С.И.И.	Проверен	С.И.И.
Специалист	С.И.И.	Инженер	С.И.И.
Дата	2015	Лист	1 из 1
Объект	Объект №1	Страна	Россия