



Фрагмент 7. М 1:10.  
Общий вид М:10

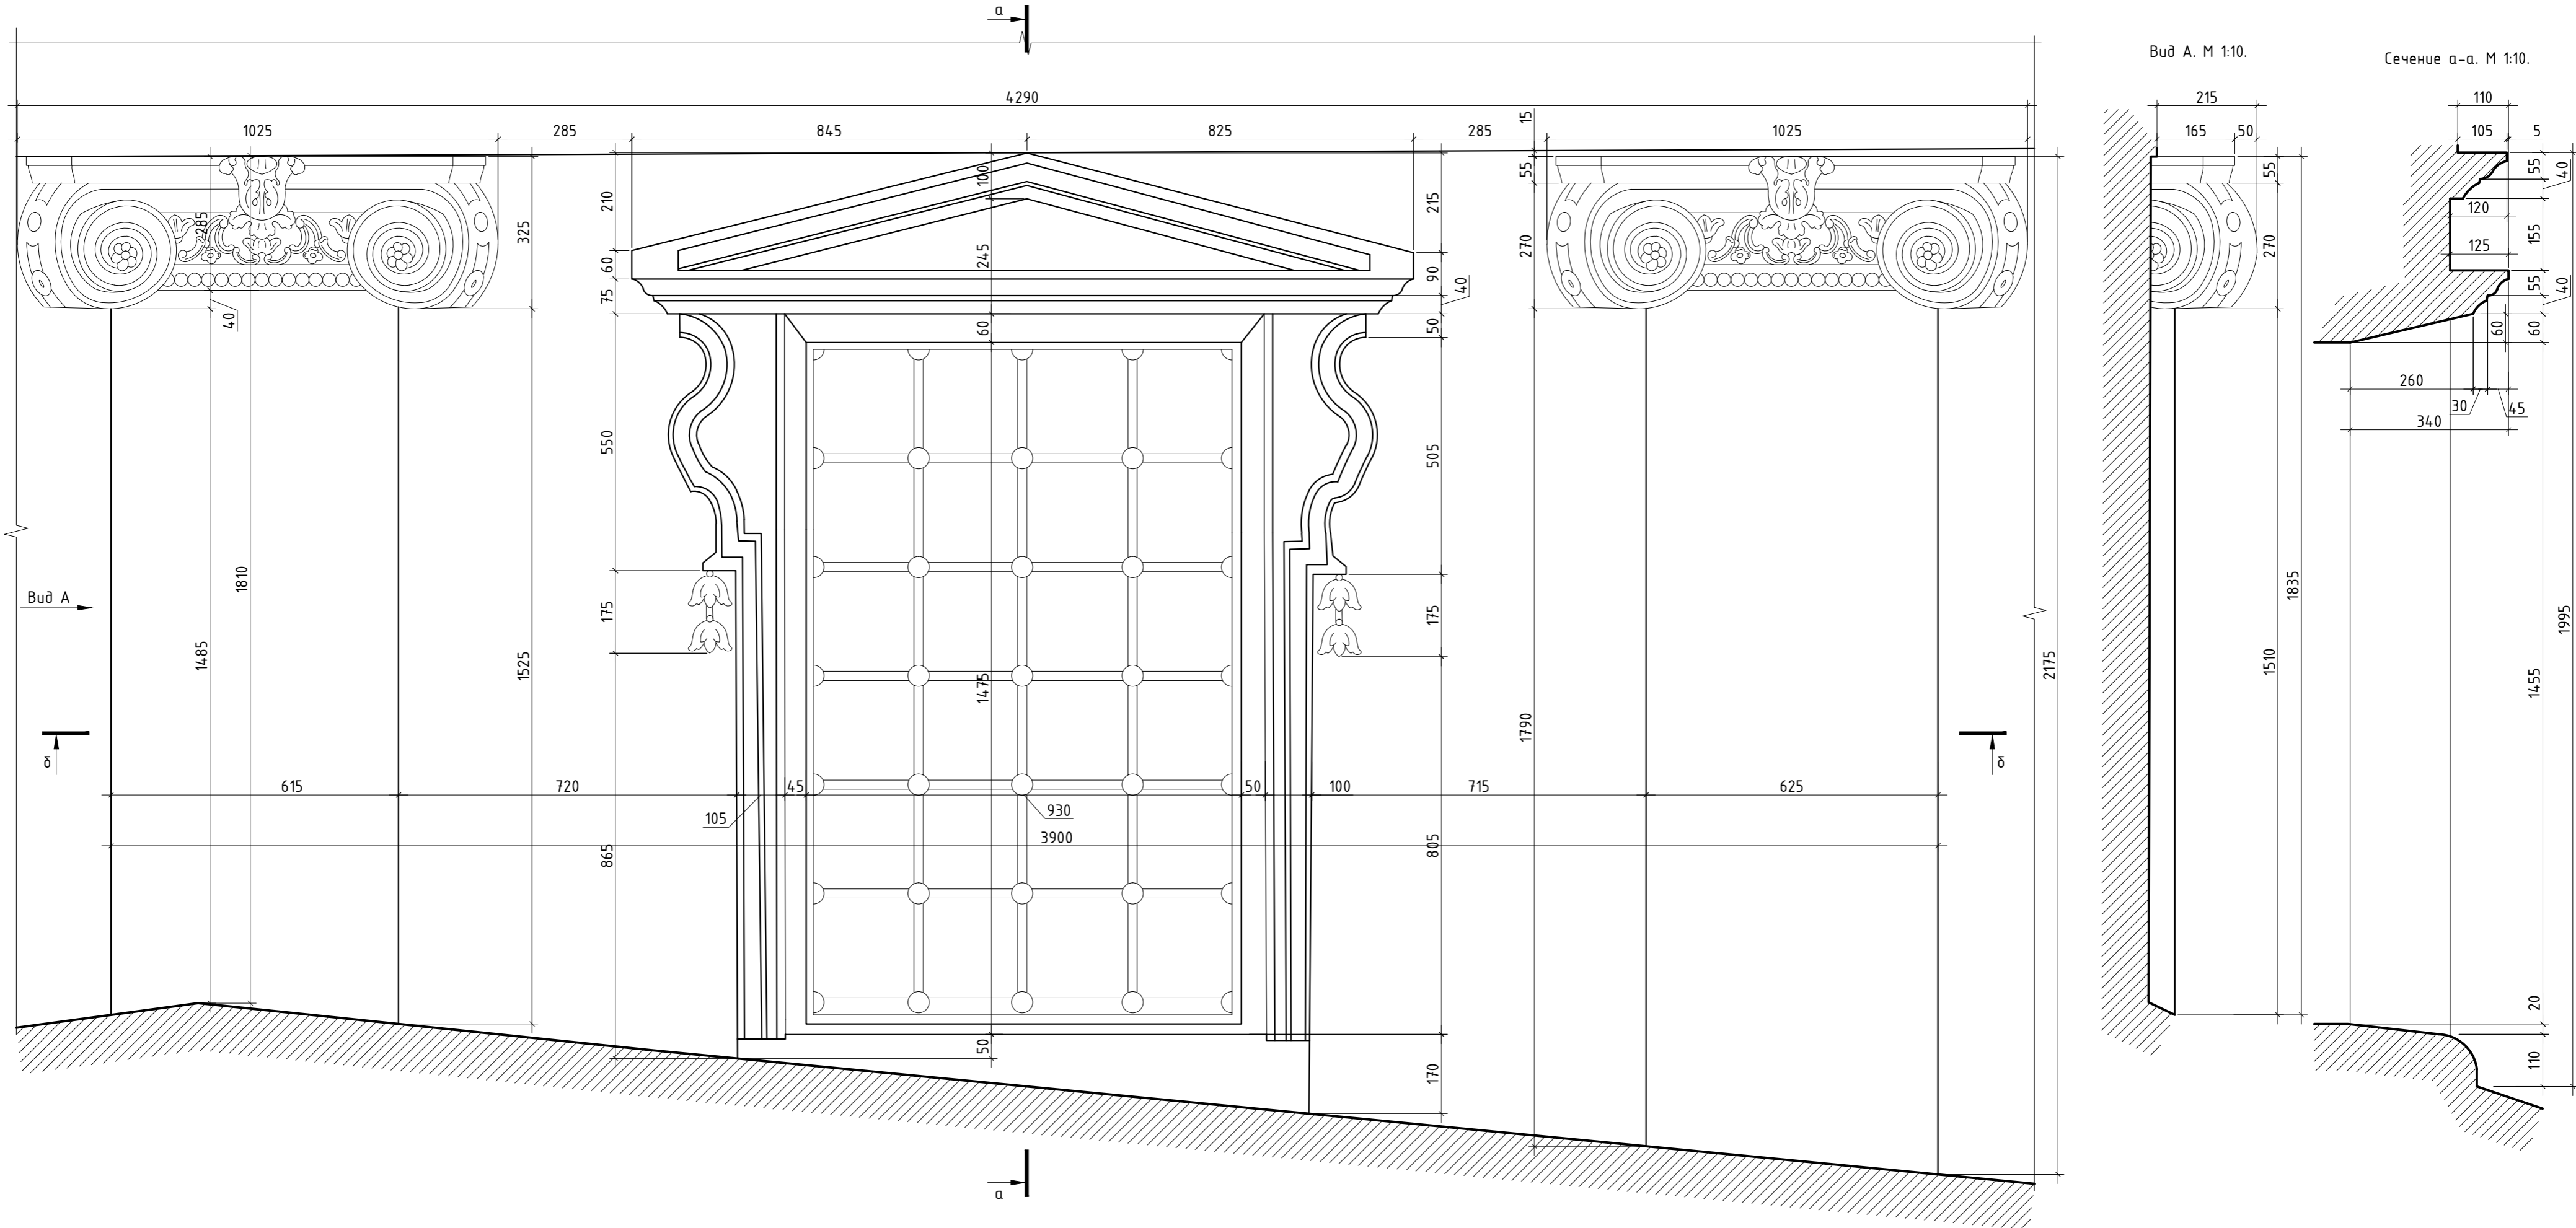


Вид А. М 1:10.


Сечение а-а. М 1:10.

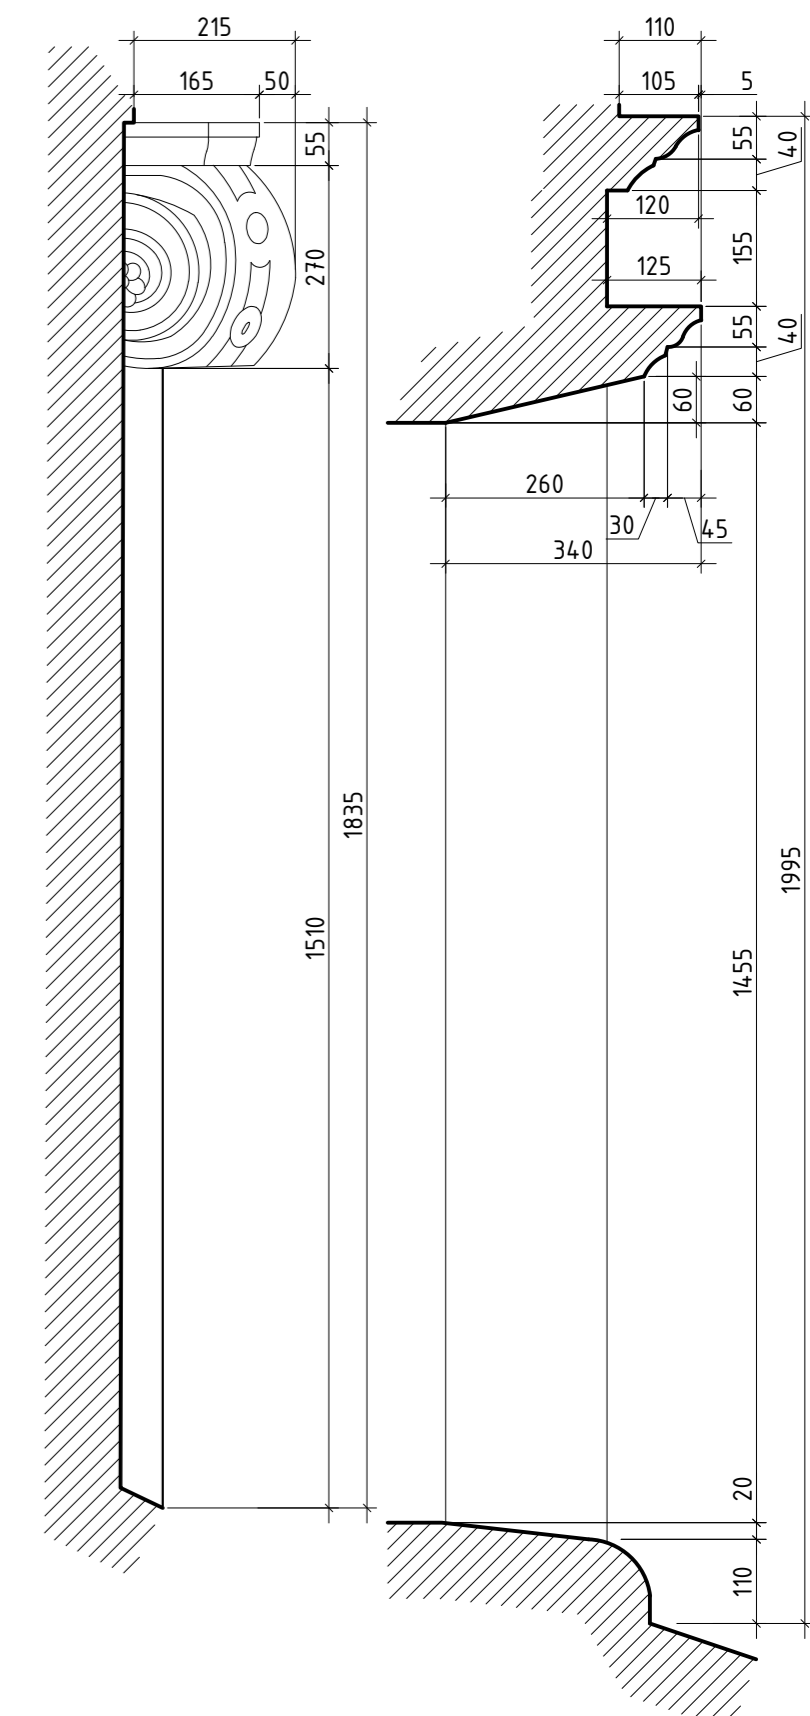


Сечение б-б. М 1:10.

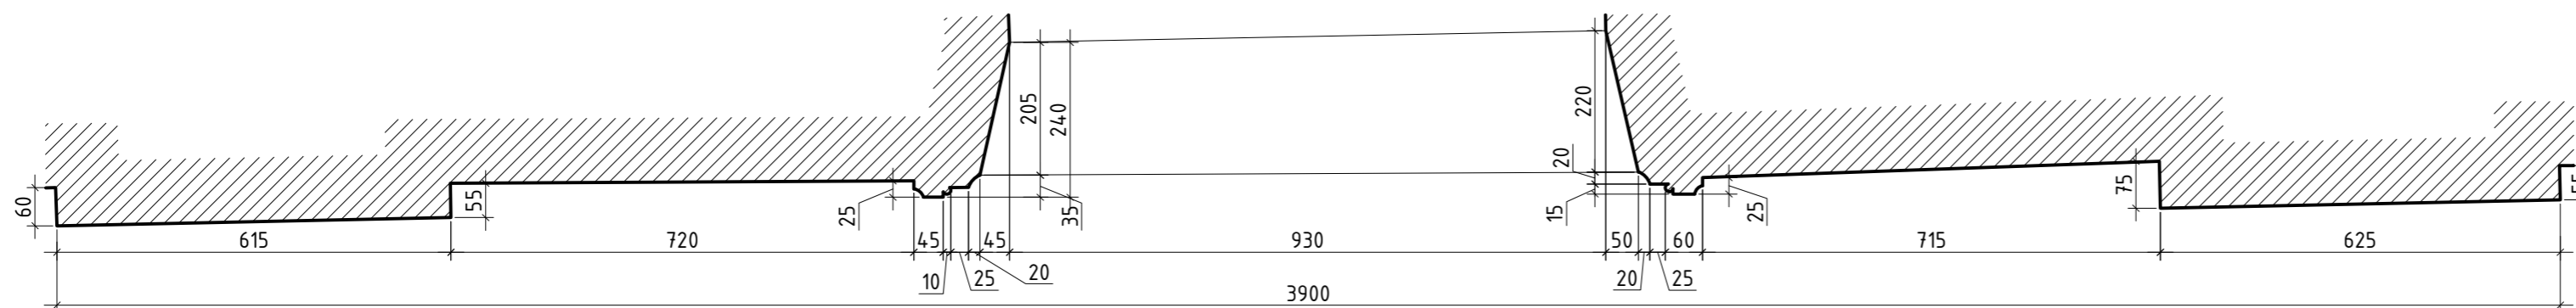


Фрагмент 8. М 1:10.  
Общий вид М:10

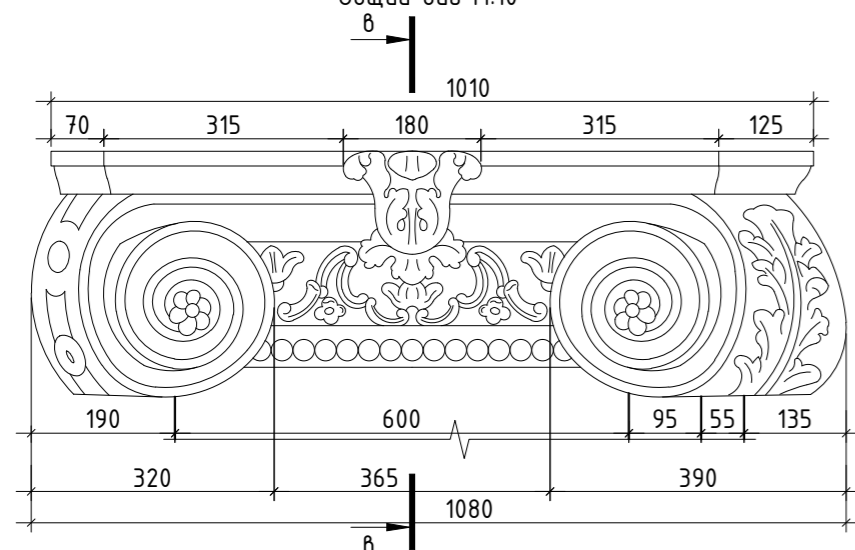

Вид Б. М 1:10.

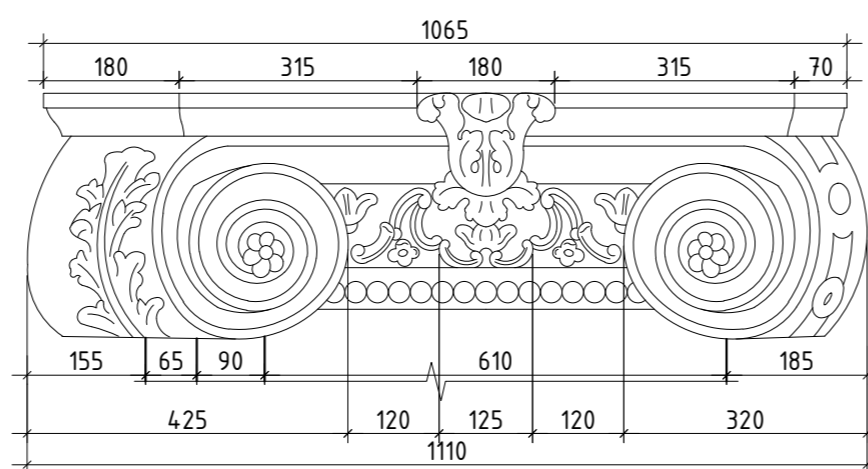

Сечение в-в. М 1:10.

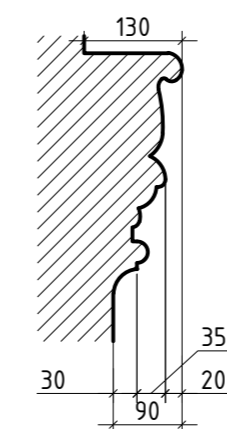

Изм.	Кол. уч.	Лист	№ док.	Подп.	Дата	Стадия	Лист	Листов
							21	
Фрагменты 7,8. Общие виды, Виды А,Б. Сечения а-а,б-б,в-в М 1:10.								