Фасад F1

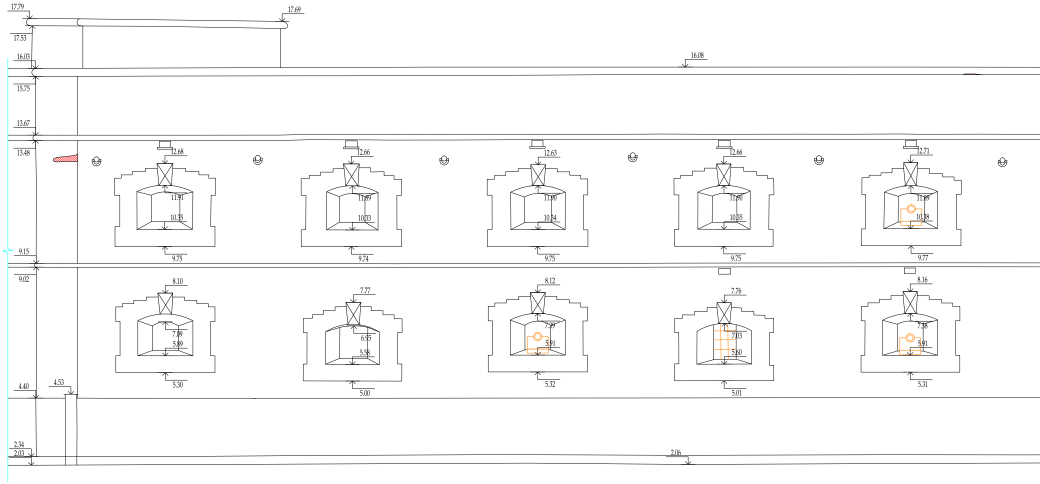
17.79
17.69
17.53
16.03
16.08
15.75
13.67
13.48
12.68
12.66
12.63
12.66
12.71
11.91
11.89
11.90
11.90
11.89
10.35
10.33
10.34
10.35
10.38
9.75
9.74
9.75
9.75
9.77
9.15
9.02
8.10
7.77
8.12
7.76
8.16
7.09
6.95
7.39
7.03
7.38
5.89
5.56
5.91
5.60
5.91
5.30
5.00
5.32
5.01
5.31
4.40
4.53
2.34
2.03
2.06

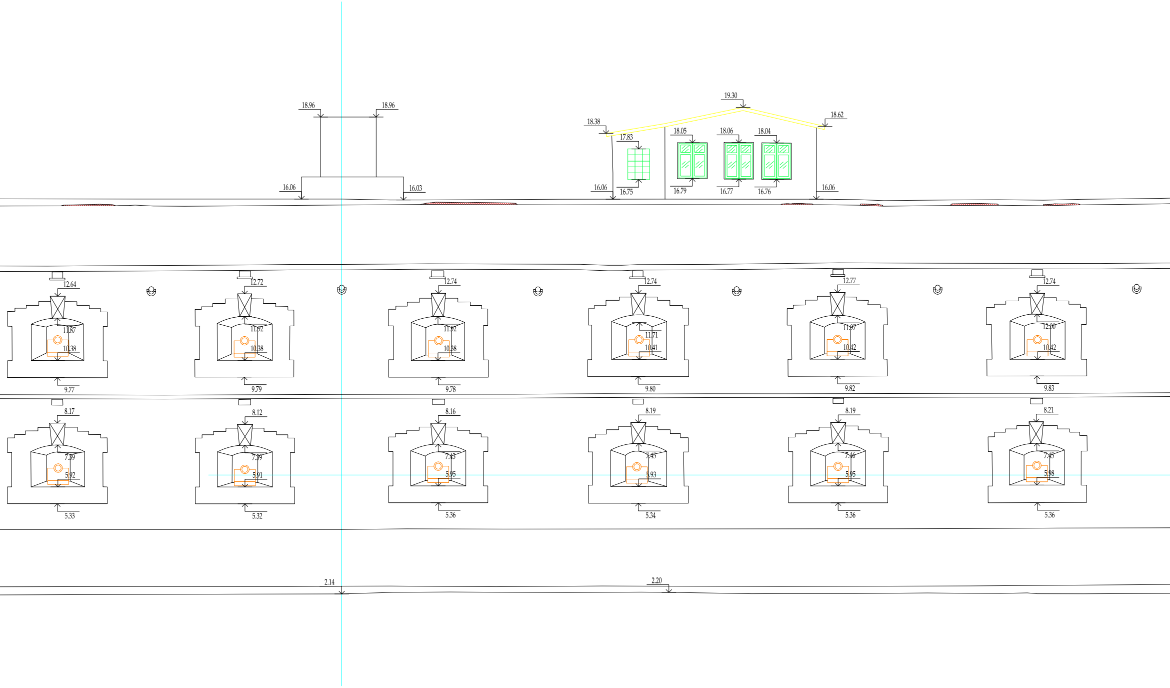
18.96
18.96
16.06
16.03
19.30
18.38
18.62
17.83
18.05
18.06
18.04
16.06
16.75
16.79
16.77
16.76
16.06
12.64
12.72
12.74
12.74
12.77
12.74
11.87
11.92
11.92
11.71
11.97
12.00
10.38
10.38
10.38
10.41
10.42
10.42
9.77
9.79
9.78
9.80
9.82
9.83
8.17
8.12
8.16
8.19
8.19
8.21
7.39
7.39
7.43
7.45
7.46
7.45
5.92
5.91
5.95
5.93
5.95
5.98
5.33
5.32
5.36
5.34
5.36
5.36
2.14
2.20

Фасад F2

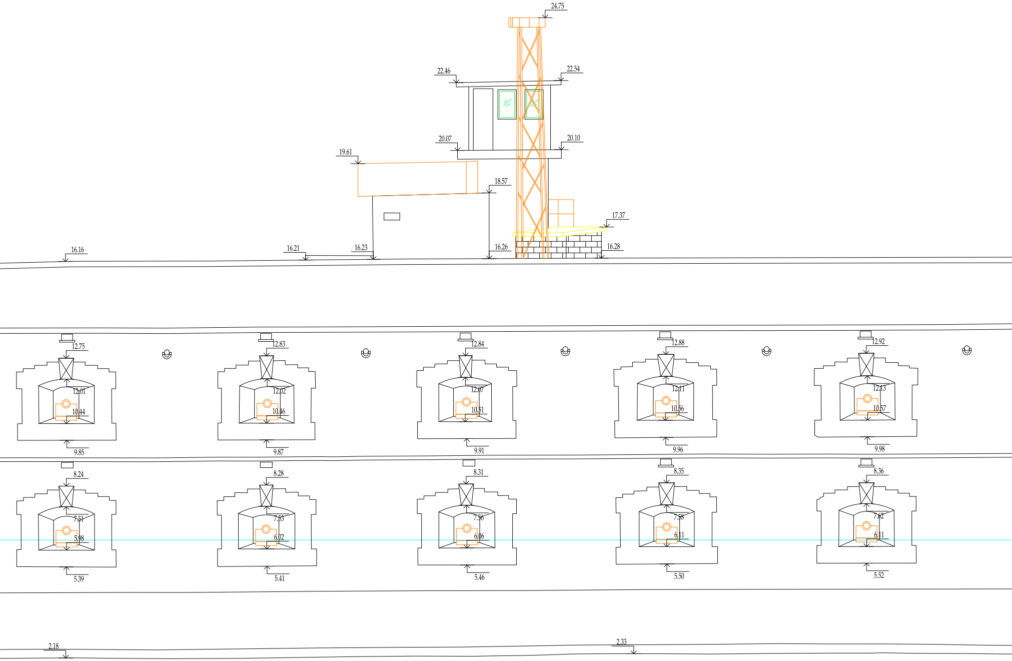
24.75
22.46
22.54
20.07
20.10
19.61
18.57
17.37
16.16
16.21
16.23
16.26
16.28
12.75
12.01
10.44
9.85
12.83
12.02
10.46
9.87
12.84
12.07
10.51
9.91
12.88
12.11
10.56
9.96
12.92
12.13
10.57
9.98
8.24
7.51
5.98
5.39
8.28
7.53
6.02
5.41
8.31
7.56
6.06
5.46
8.35
7.58
6.11
5.50
8.36
7.62
6.11
5.52
2.18
2.33

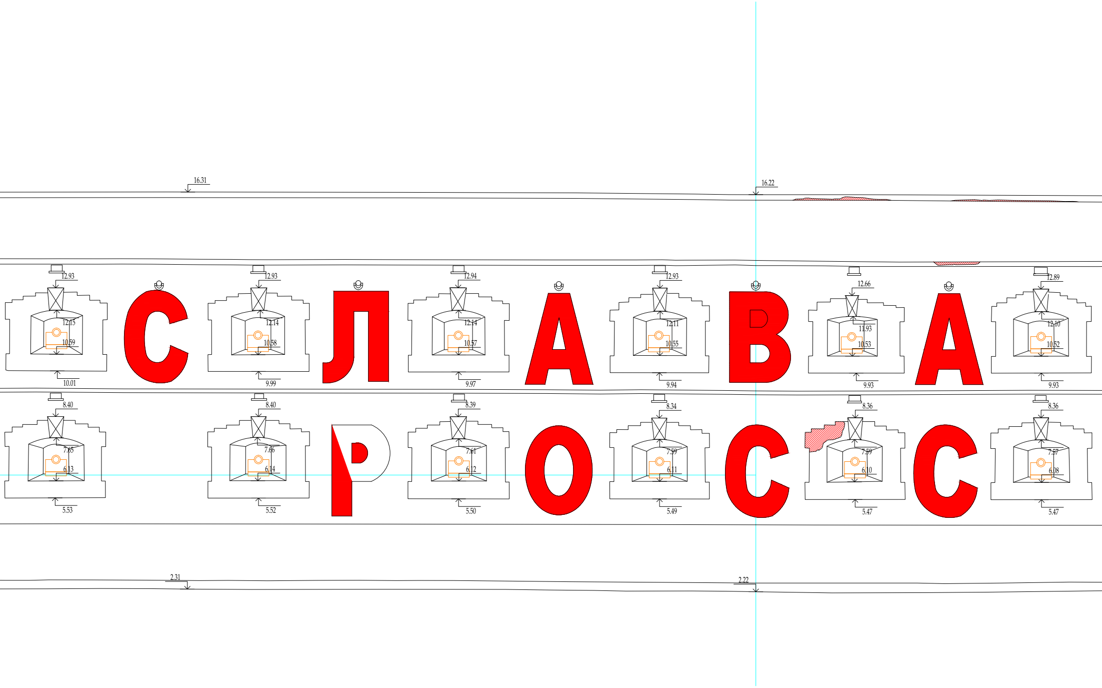
16.31
16.22
12.93
12.93
12.94
12.93
12.66
12.89
12.15
12.14
12.14
12.11
11.93
12.10
10.59
10.58
10.57
10.55
10.53
10.52
10.01
9.99
9.97
9.94
9.93
9.93
С
Л
А
В
А
8.40
8.40
8.39
8.34
8.36
8.36
7.65
7.66
7.61
7.59
7.59
7.57
6.13
6.14
6.12
6.11
6.10
6.08
5.53
5.52
5.50
5.49
5.47
5.47
Р
О
С
С
2.31
2.22

Фасад F3

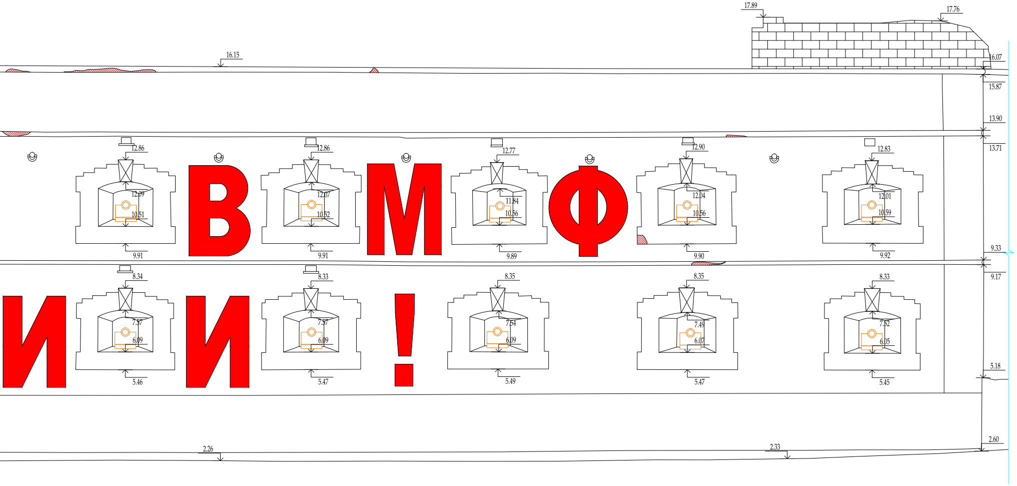
17.89
17.76
16.15
16.07
15.87
13.90
13.71
12.86
12.86
12.77
12.90
12.83
12.09
10.51
12.07
10.52
11.84
10.56
12.04
10.56
12.01
10.59
9.91
9.91
9.89
9.90
9.92
9.33
9.17
8.34
8.33
8.35
8.35
8.33
7.57
6.09
7.57
6.09
7.54
6.09
7.49
6.07
7.52
6.05
5.46
5.47
5.49
5.47
5.45
5.18
2.60
2.26
2.33
ВМФ
ИИ!

Схема расположения фасадов

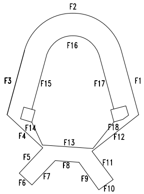
F2
F16
F3
F15
F17
F1
F14
F18
F4
F13
F12
F5
F8
F11
F7
F9
F6
F10

Примечание:
Отметка взята от репера ГСЧФ-973

Условные обозначения:

▨ Утраты

Масштаб 1:50

 
0
0.5
1
1.5
2
2.5 м

Вид документации	Проектная
Архивный №	
Дата выпуска	июль 2014г.

Заказчик ООО "Проект Гарант Строй"

Создание обмерных чертежей фасадов объекта культурного наследия "Константиновский равелин" г. Севастополь

Изм.	Кол.уч	Лист	№док	Подпись	Дата
Ген. директор					
Гл. инженер					
Руководитель					

Обмерные работы

Стадия	Лист	Листов
ОЧ	1	

Фасад 1,2,3

НГКИ
2014

М 1:50 Формат А 4*42