



Кухня

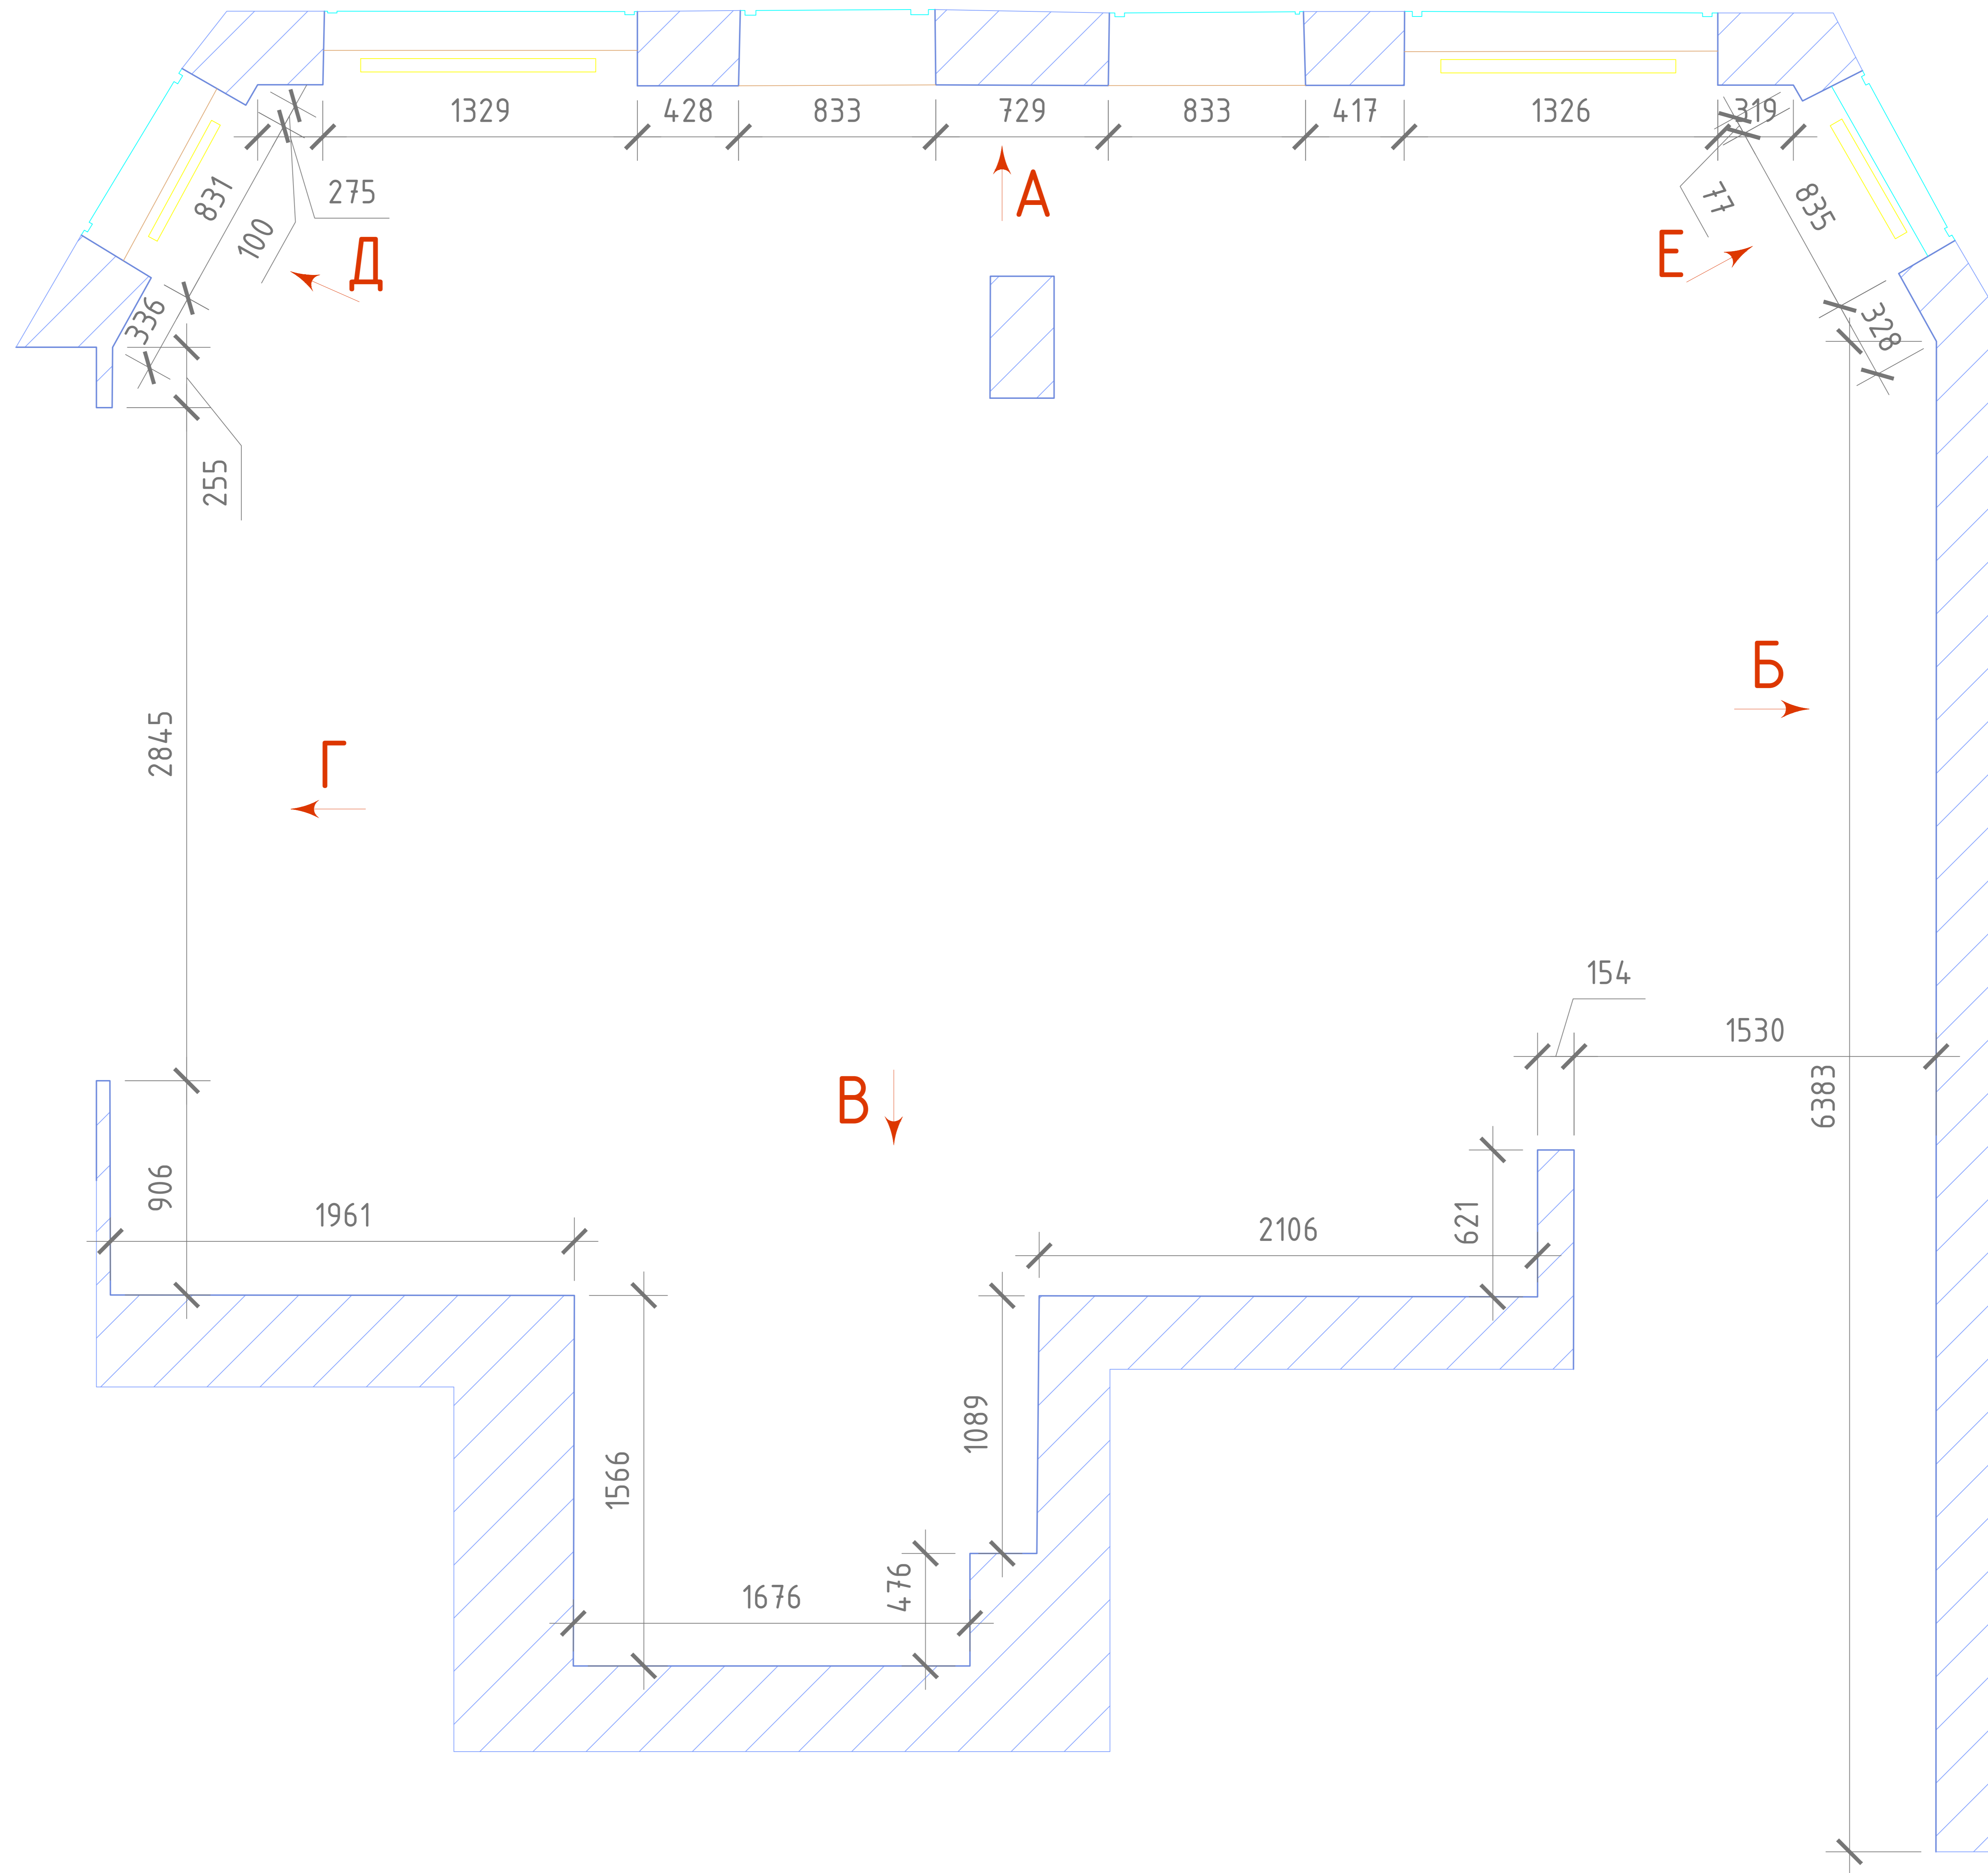

A

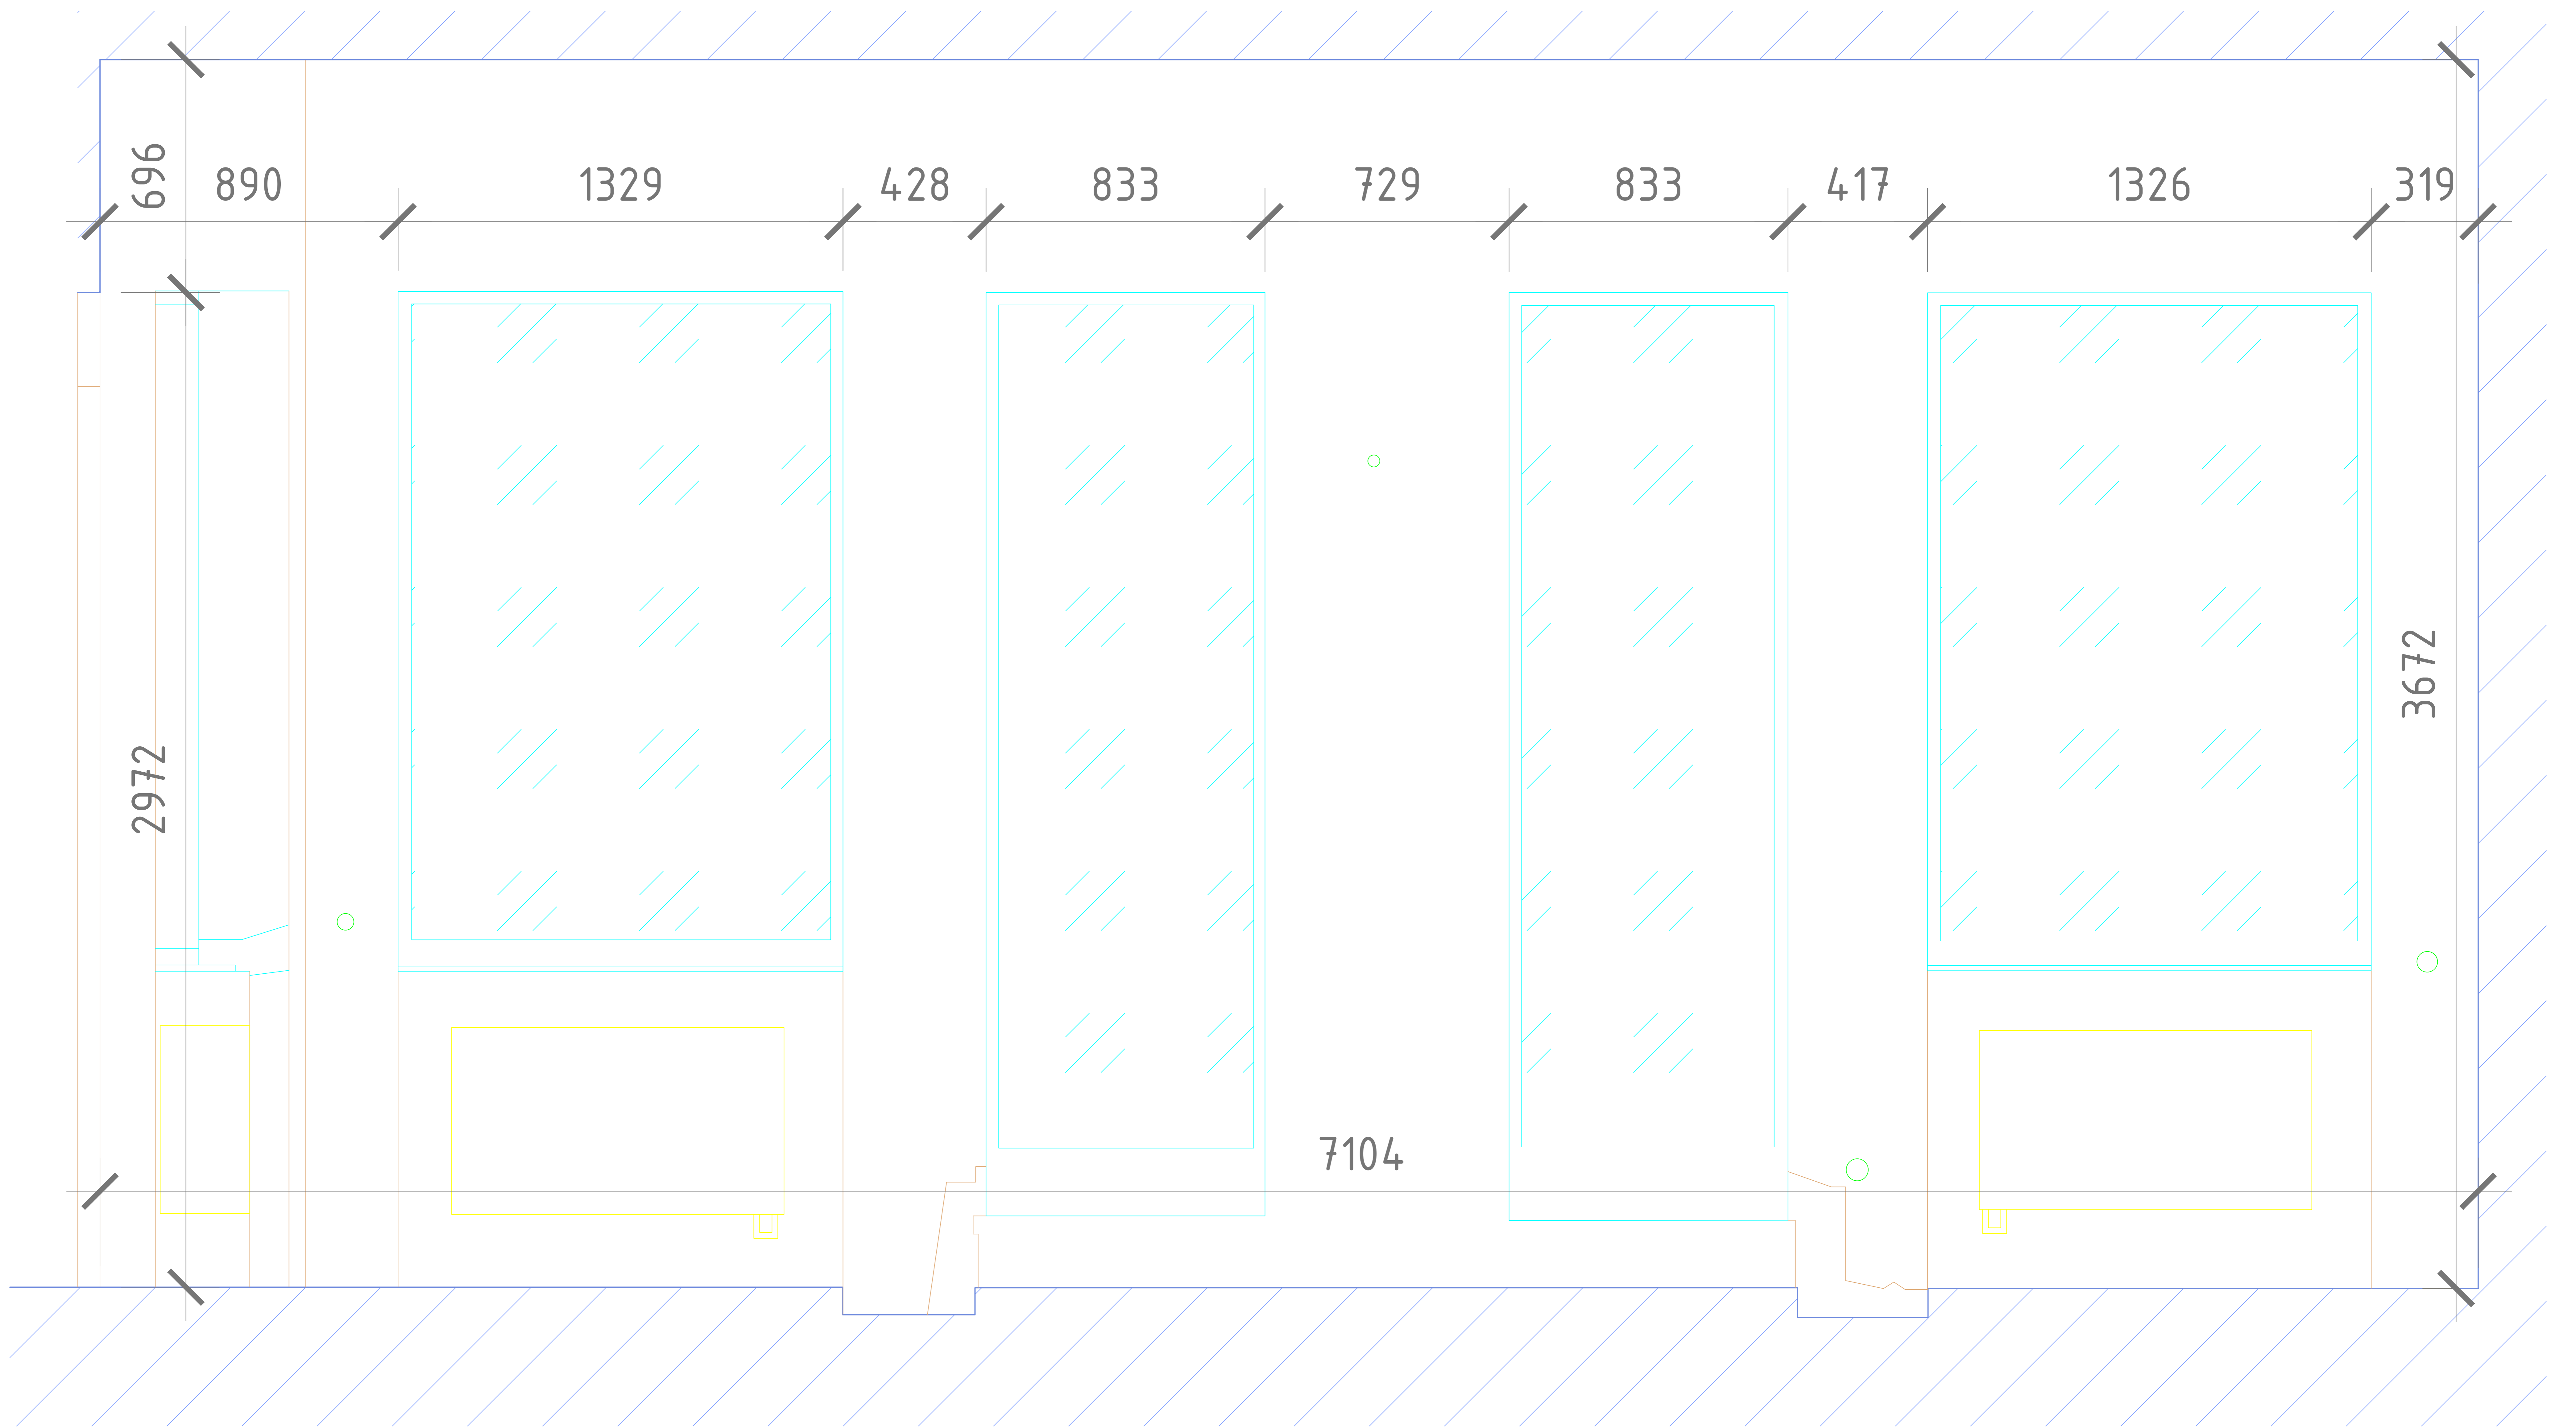

B

