


АНТРЕСОЛЬ

ПЛАН
1
г. Москва
4

2 ЭТАЖ

ДЕЙСТВИТЕЛЬНО
В ТЕЧЕНИЕ 1 ГОДА

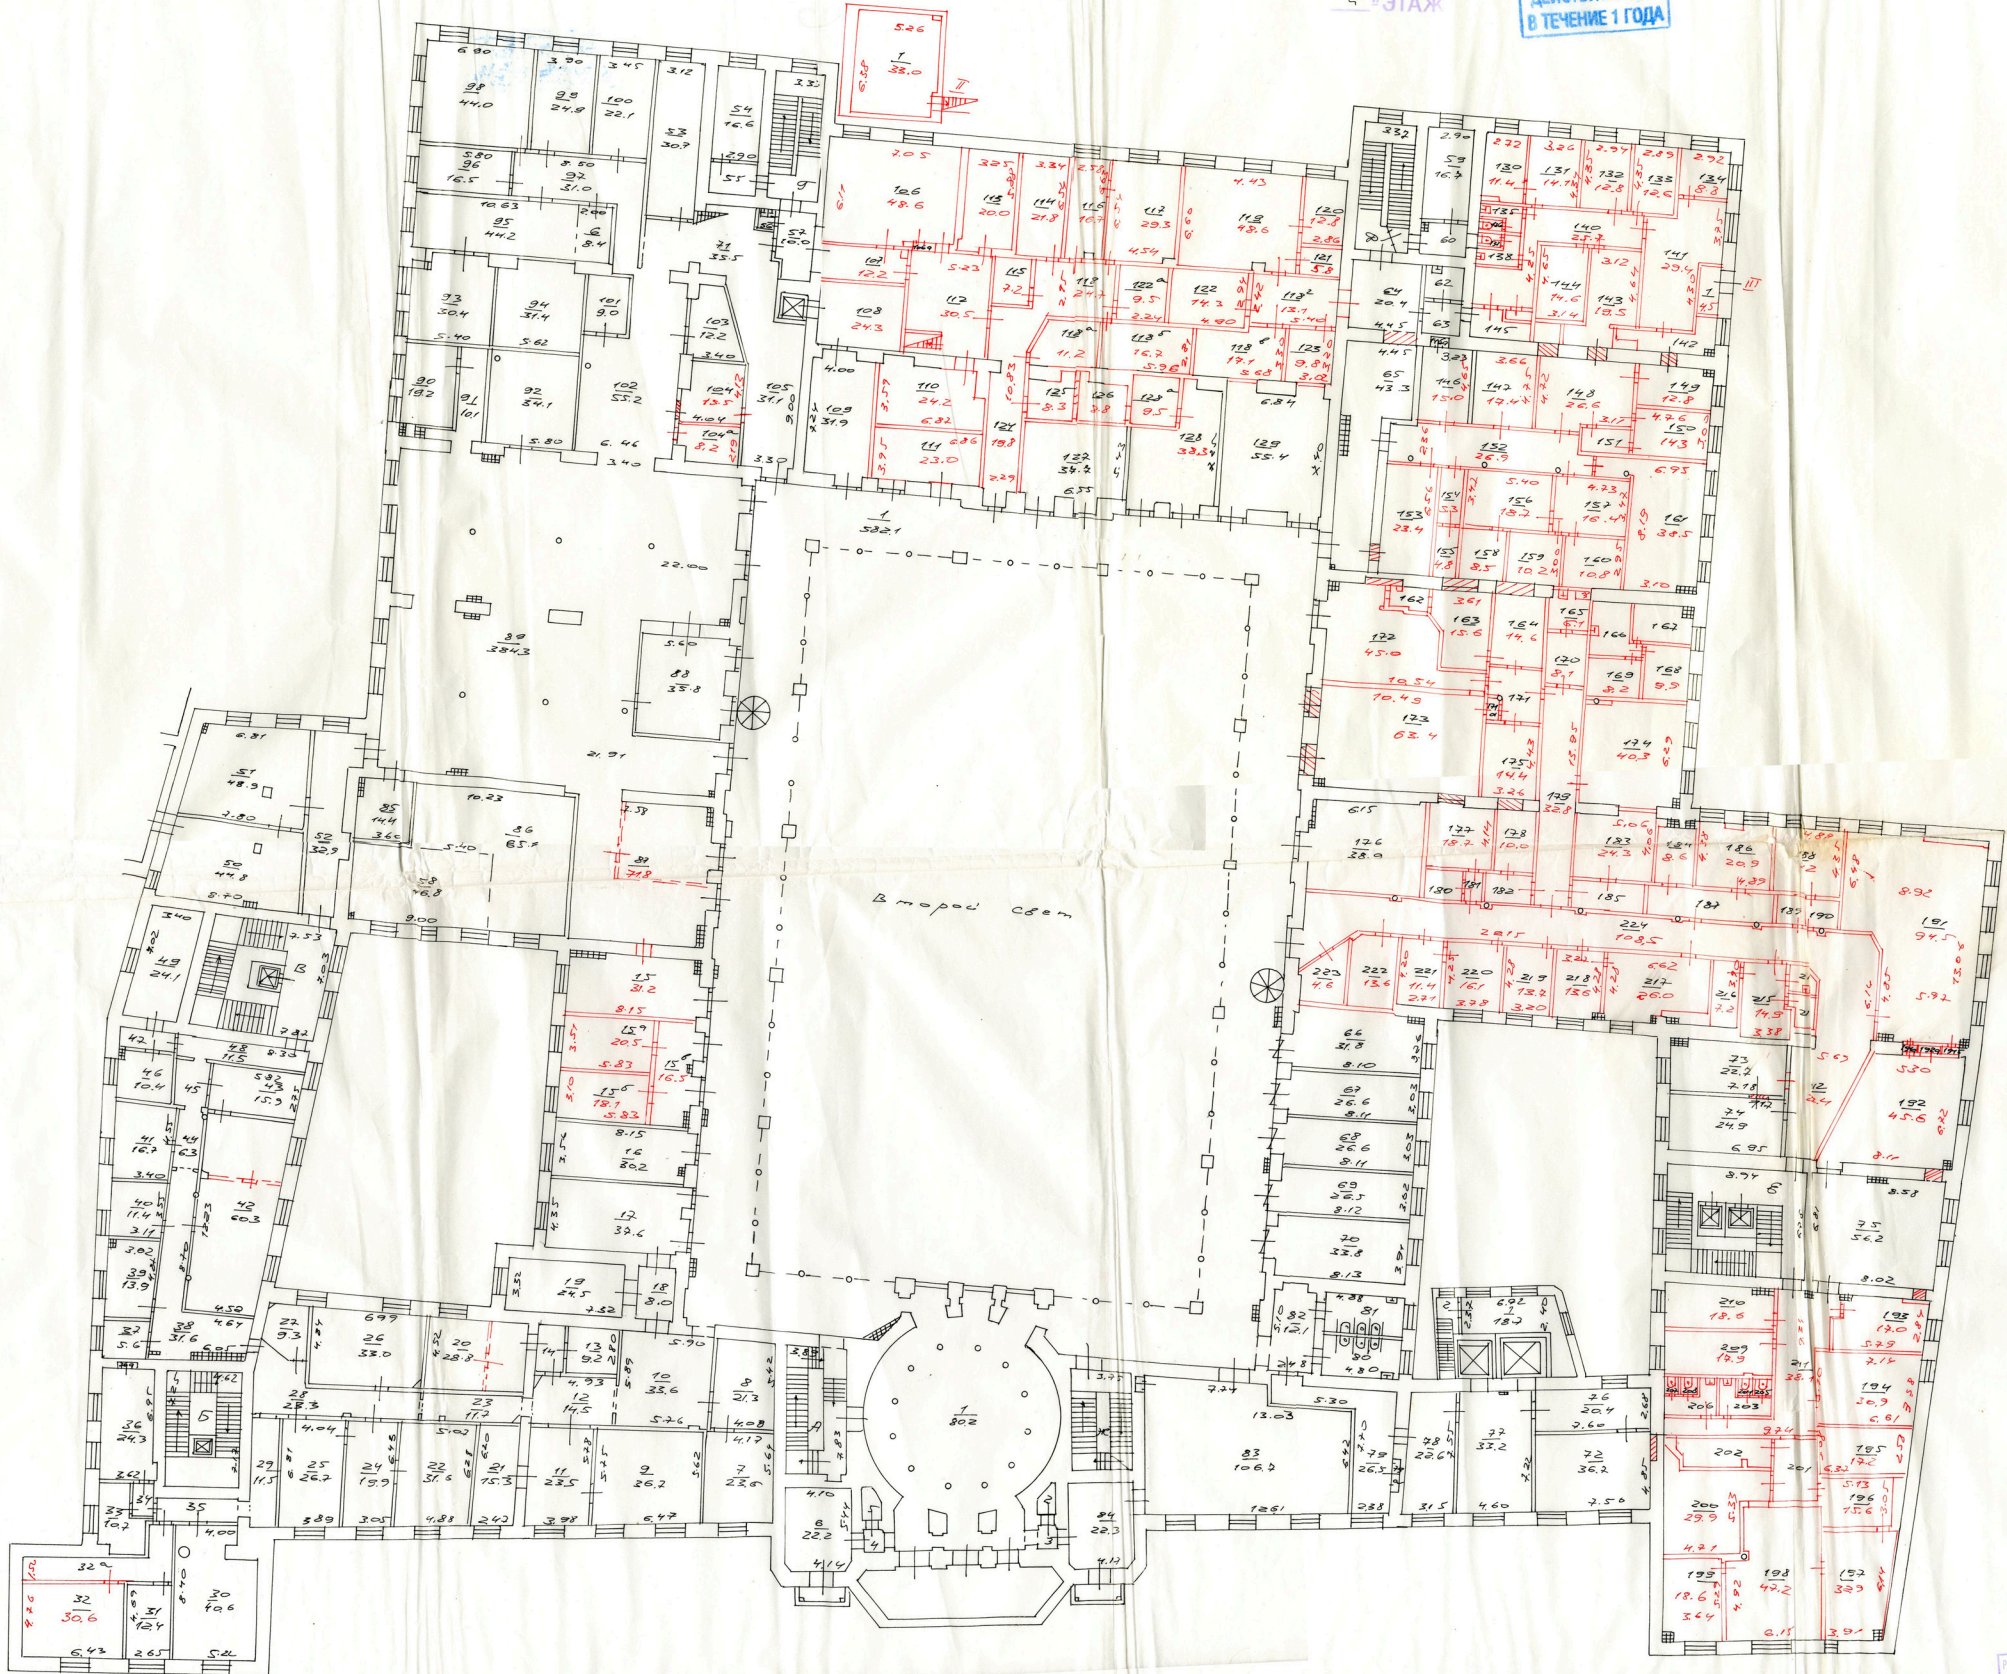

1
2
Центральное территориальное бюро
технической инвентаризации
г. Москва