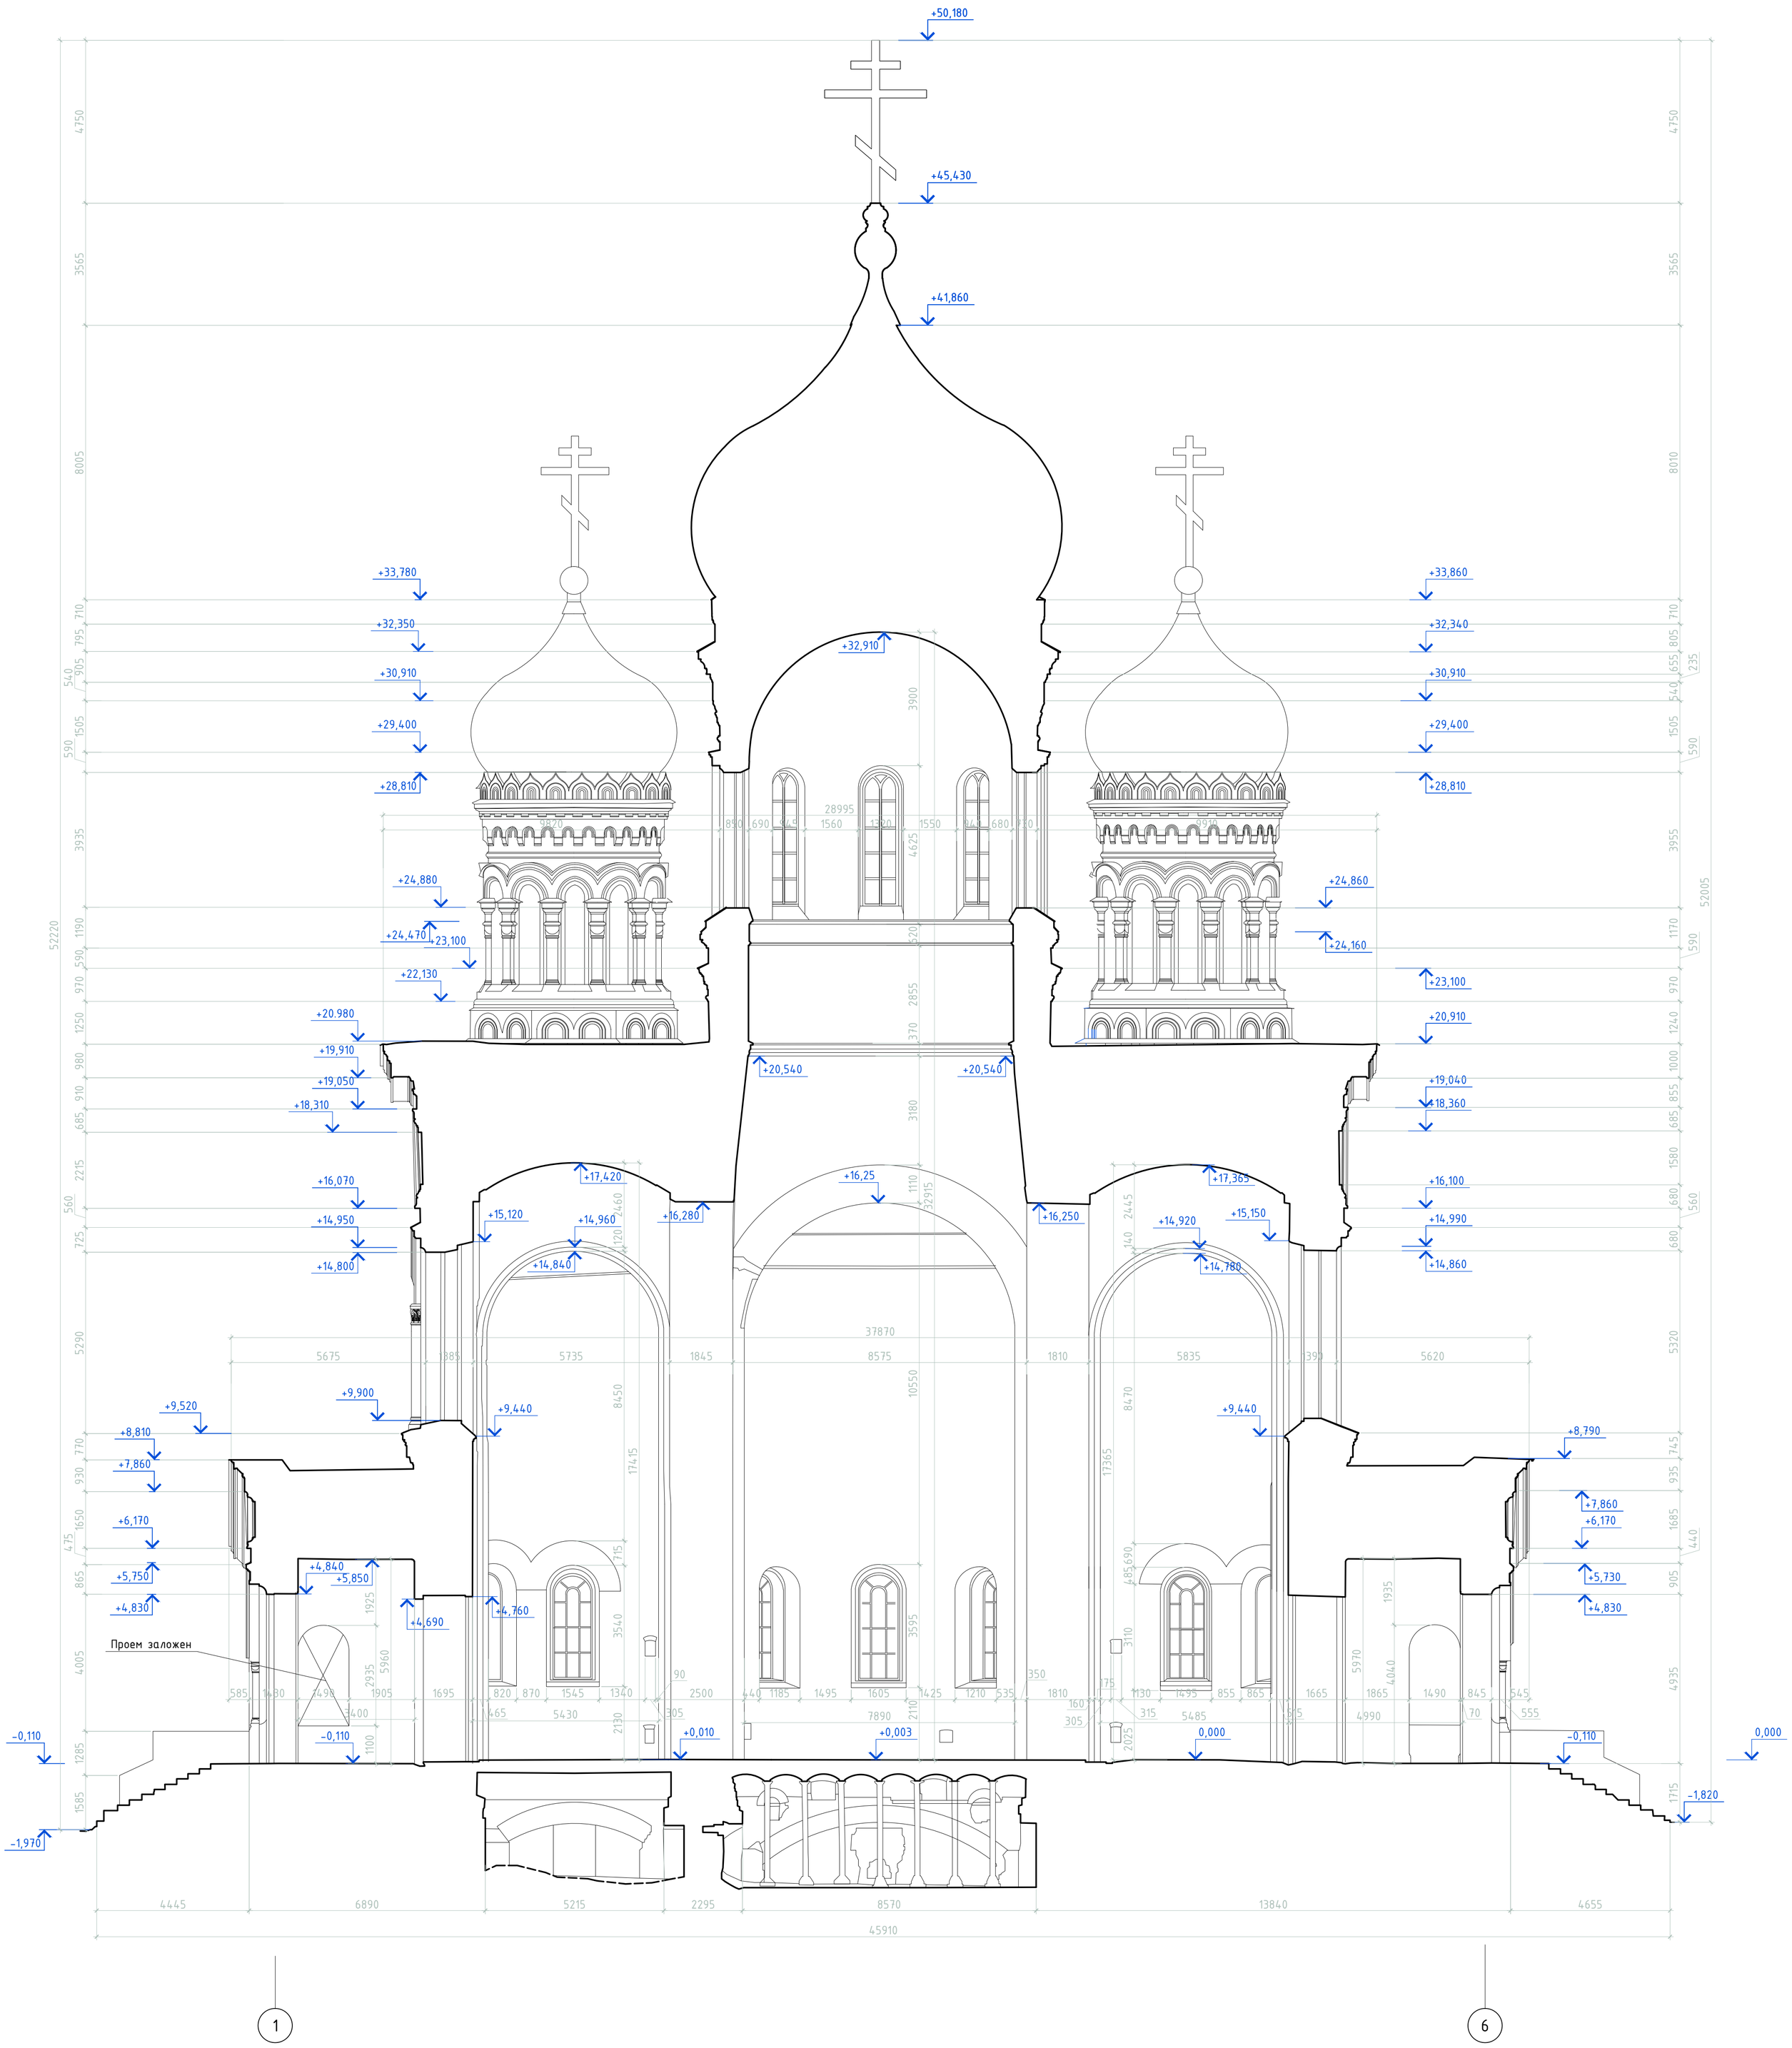
+50,180
+45,430
+41,860
+33,780
+32,350
+30,910
+29,400
+28,810
+32,910
+33,860
+32,340
+30,910
+29,400
+28,810
+24,880
+24,470
+23,100
+22,130
+24,860
+24,160
+23,100
+20,910
+20,980
+19,910
+19,050
+18,310
+20,540
+20,540
+19,040
+18,360
+16,070
+14,950
+14,800
+17,420
+15,120
+14,960
+14,840
+16,280
+16,25
+16,250
+17,365
+14,920
+14,780
+15,150
+16,100
+14,990
+14,860
+9,520
+9,900
+9,440
+9,440
+8,810
+7,860
+6,170
+5,750
+4,830
+4,840
+5,850
+4,690
+4,760
+8,790
+7,860
+6,170
+5,730
+4,830
Проем заложен
-0,110
-0,110
+0,010
+0,003
0,000
-0,110
0,000
-1,970
-1,820
4445
6890
5215
2295
8570
13840
4655
45910
1
6