Фасад в осях 1-6
М 1:50

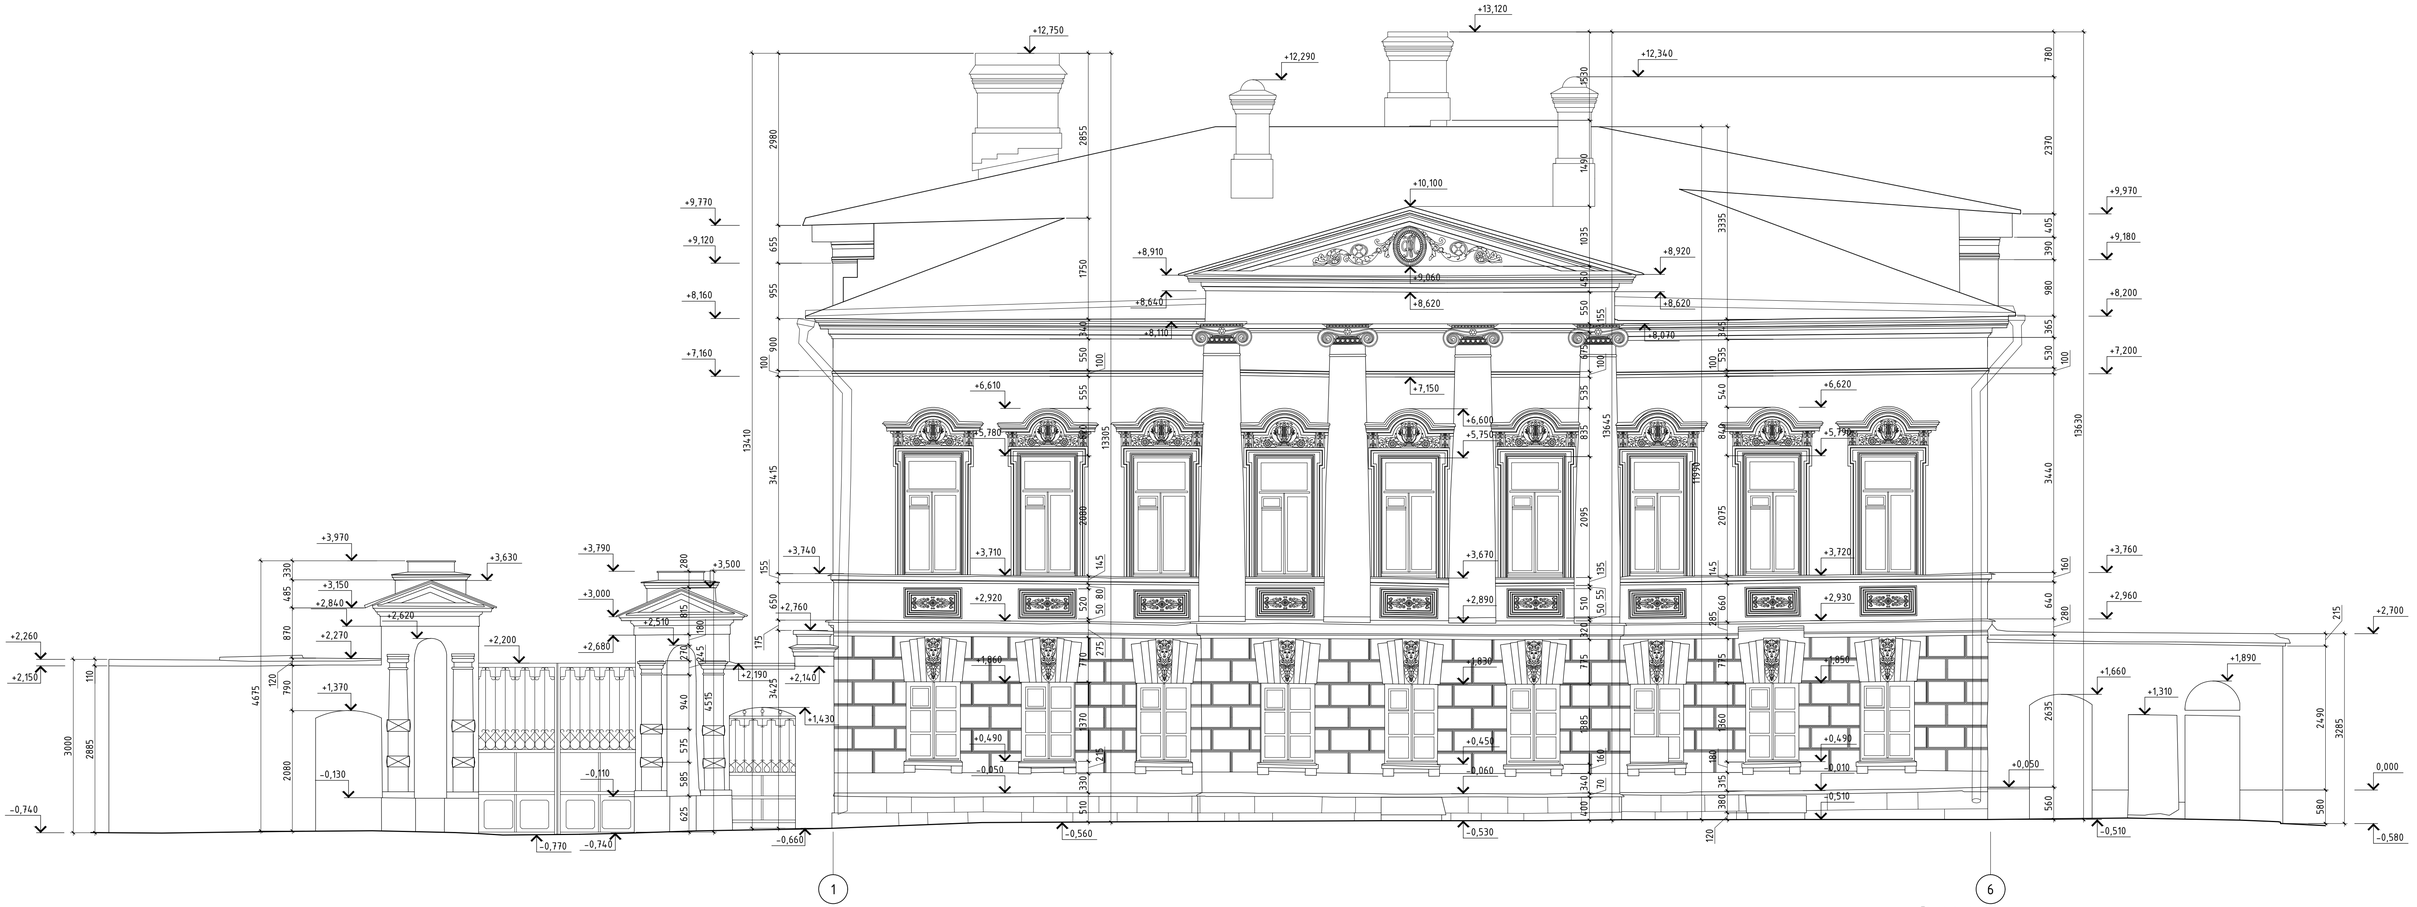


Примечание:
Относительная отметка 0,000 соответствует отметке +125,218 м в Московской системе высот

| | | | | | | | | |
|---|---|---|---|---|---|---|---|---|
| | | | | | | 025/2019-КНИ.2.2.1.5 | | |
| | | | | | | г. Москва, ул. Бахрушина, д.31/12, стр.27 | | |
| Изм. | Кол. уч. | Лист | № док. | Подп. | Дата | | | |
| Исполнитель | | Ножкин | | | 04.20 | Обмерные чертежи | Стадия | Лист | Листов |
| Проверил | | Фролов | | | 04.20 | | ОЧ | 7 | |
| | | | | | | Фасад в осях 1-6. М 1:50 | ООО «Навгеоком Инжиниринг» | | |

Согласовано

Взам. инв. №

Подп. и дата

Инв. № подл.

Копировал

А3х3