


Разрез 3-3
М 1:50

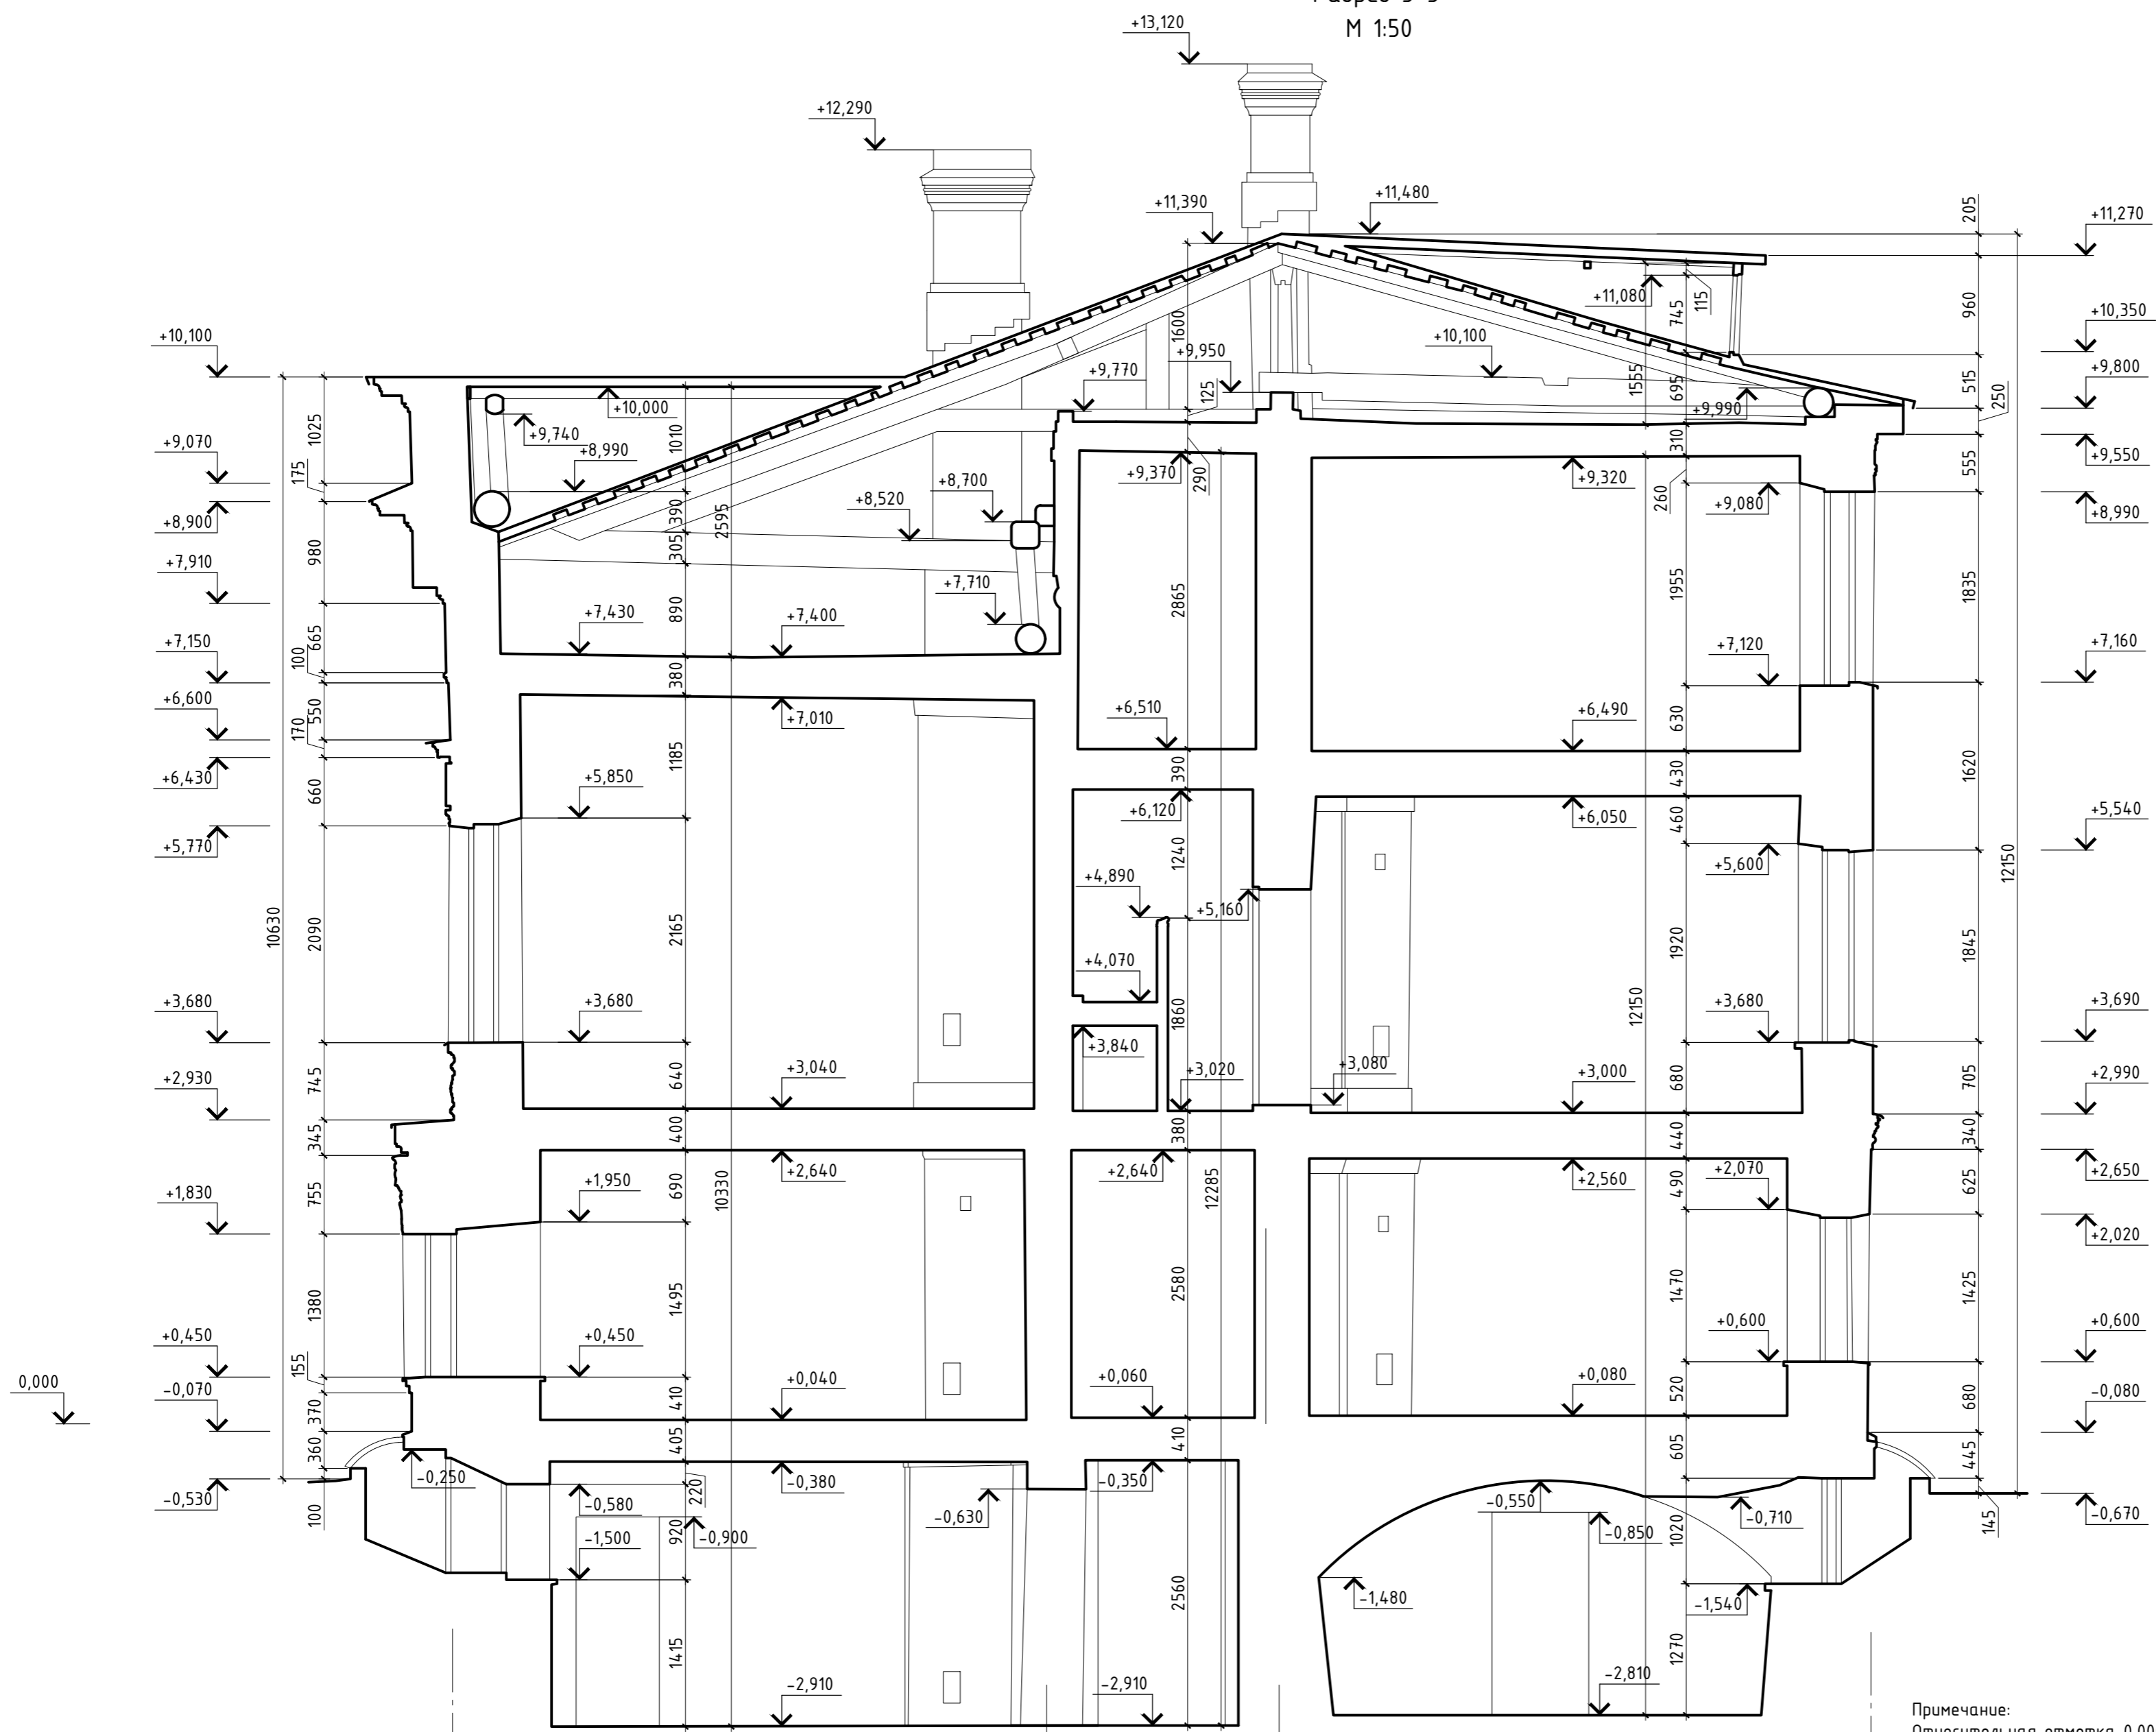

Примечание:
Относительная отметка 0,000 соответствует отметке +125,218 м в Московской системе высот

Согласовано	
Изм. № подл.	
Подп. и дата	
Взам. инв. №	

А

Б

В

Г

						025/2019-КНИ.2.2.15			
						г. Москва, ул. Бахрушина, д.31/12, стр.27			
Изм.	Кол. уч.	Лист	№ док.	Подп.	Дата	Обмерные чертежи	Стадия	Лист	Листов
Исполнитель					04.20		04	14	
Проверил			Фролов		04.20	Разрез 3-3. М 1:50	ООО «Навгеоком Инжиниринг»		