Фасад в осях А-М (Восточный)

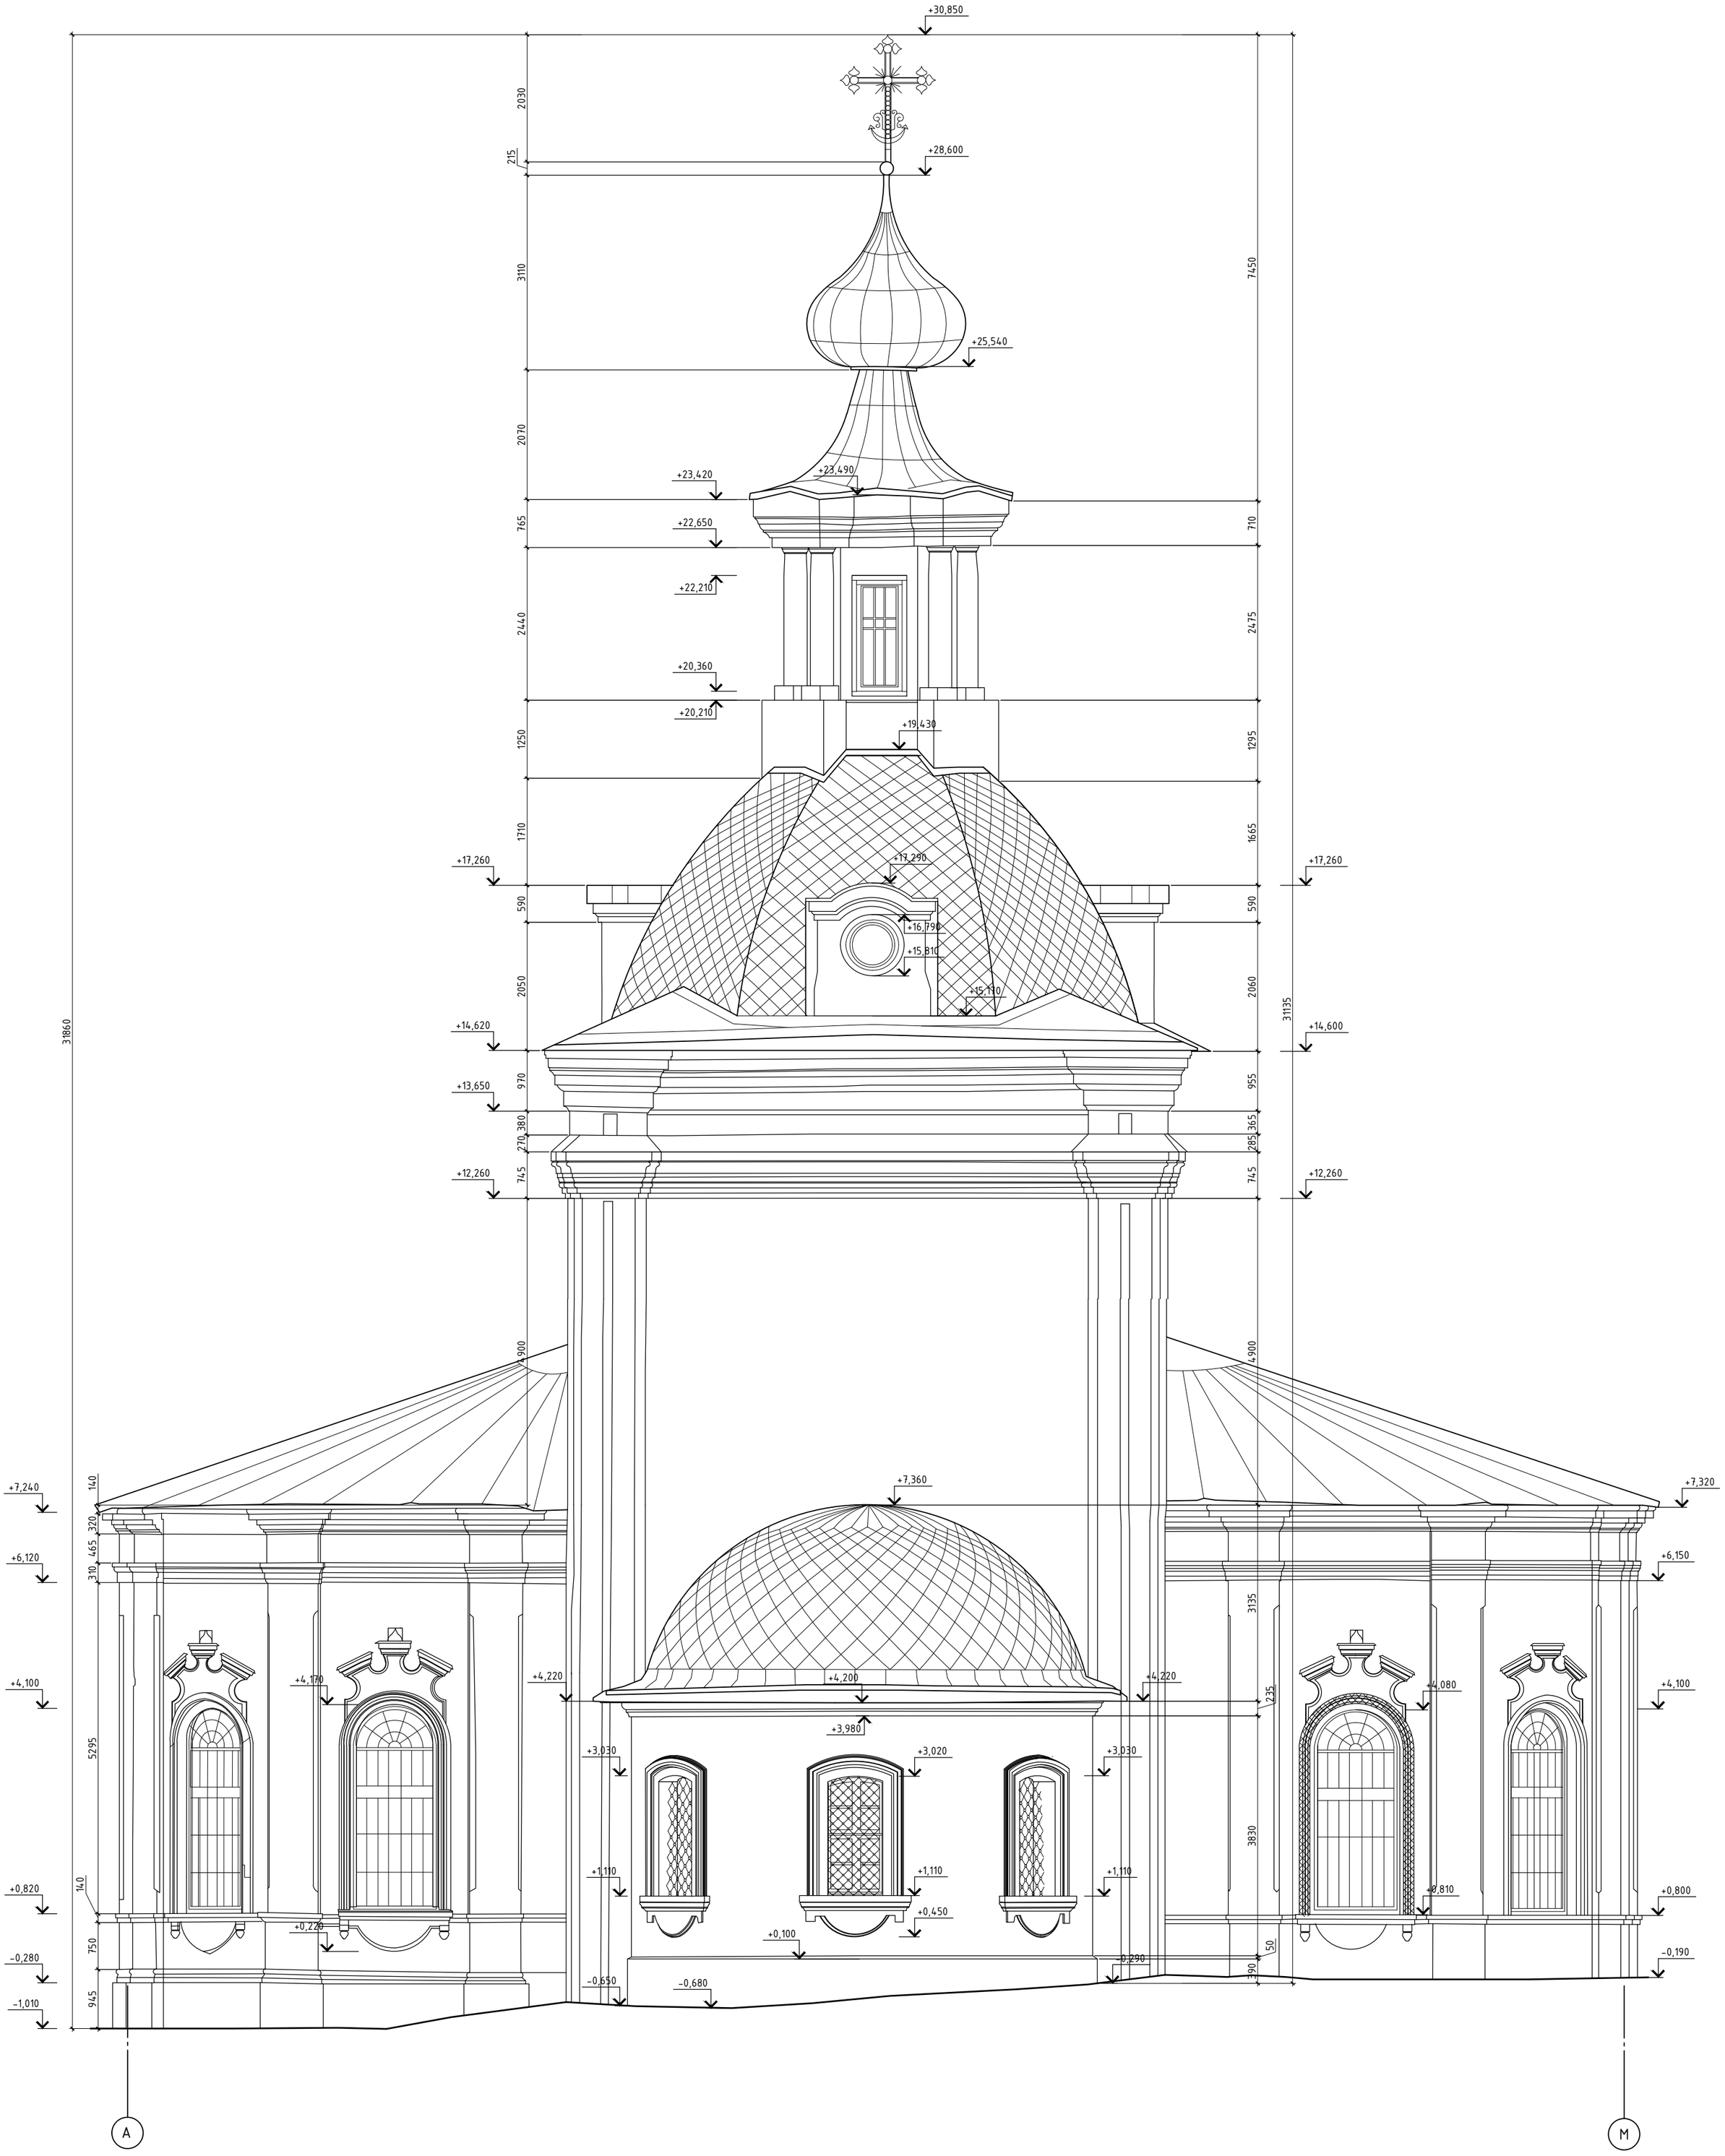

Условные обозначения:

- разрушения и заложения

Примечания

1. За относительную отметку 0.000 принята отметка чистого пола в четверике перед солеёй
2. Данный лист смотреть совместно с листами

Изм.	Кол. уч.	Лист	№ док.	Подп.	Дата			
						Стадия	Лист	Листов
						Фасад в осях А-М (Восточный) М 1:50		

Копировал

А1

Согласовано

Взам. инв. №

Подп. и дата

Инв. № подл.