


Разрез 4-4
М 1:50

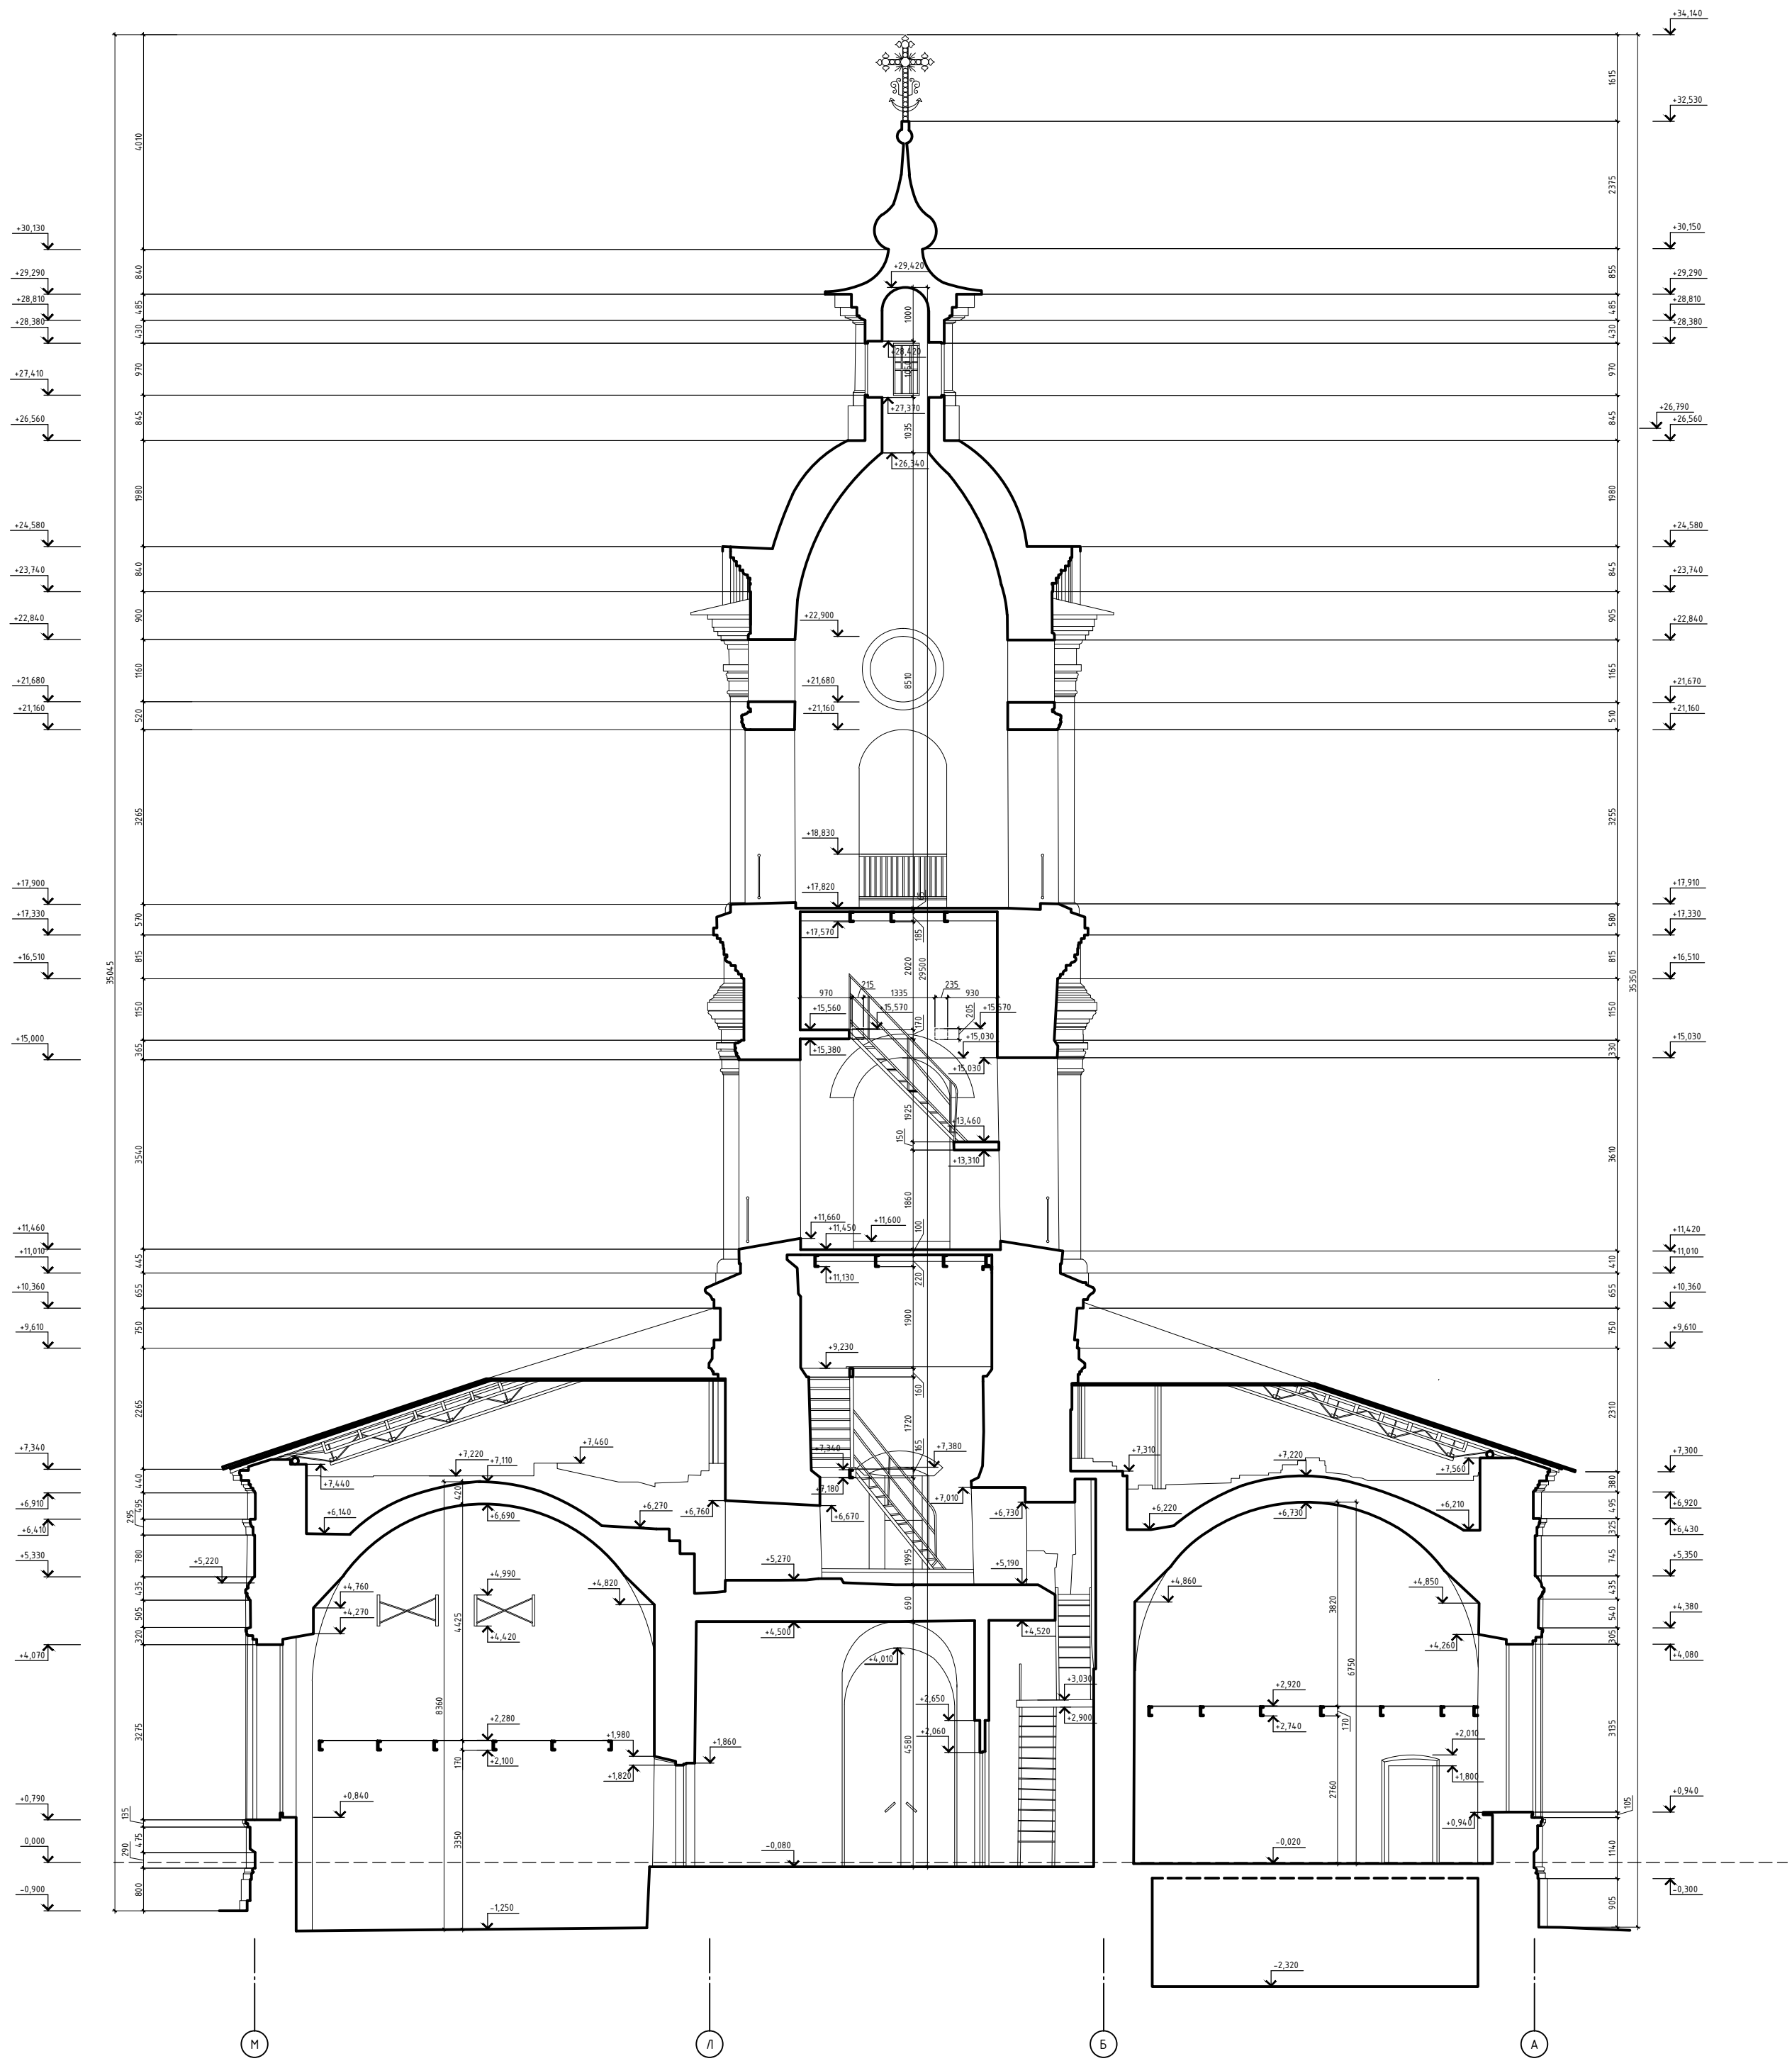

Примечания
1. За относительную отметку 0.000 принята отметка чистого пола в четверке перед солеей
2. Данный лист смотреть совместно с листами

Изм.	Изд.	Дата	Вып.	Лист	Листов